


- LEGENDA
- ŚCIANY I ZAMUROWANIA PROJEKTOWANE
 - ŚCIANY PROJEKTOWANE GK
 - ŚCIANY DO WYBURZENIA
 - ŚCIANY ISTNIEJĄCE


TABELARYCZNE ZESTAWIENIE POMIESZCZEN PARTERU			
11	WIATROKAP	KAM. ŁAMANY GRANT ISTN.	3,04 m²
12	KORYTARZ	KAM. ŁAMANY GRANT ISTN.	14,29 m²
13	MAGAZYN	KAM. ŁAMANY GRANT ISTN.	1,66 m²
14	TERAPIA ZAJĘCIOWA	KAM. ŁAMANY GRANT ISTN.	18,44 m²
15	OZWIĘG OSOBOWY	KAM. ŁAMANY GRANT ISTN.	3,41 m²
16	KL. SCHODOWA + KOMUNIKACJA	PEŁTY GRANTOWE ISTN.	19,58 m²
17	WC NP+DAMSKI	KAM. ŁAMANY GRANT ISTN.	5,48 m²
18	WC MĘSKI	KAM. ŁAMANY GRANT ISTN.	3,34 m²
19	BRUDOWNIK Z WIATROKAPEM	KAM. ŁAMANY GRANT ISTN.	1,79 m²
110	WYDAWANIE POSIŁKÓW	PEŁTY LASTRICO ISTN.	12,26 m²
111	ZMYWALNIA	PEŁTY LASTRICO ISTN.	4,37 m²
112	KOMUNIKACJA	PEŁTY LASTRICO ISTN.	7,88 m²
113	WC + NATRYSK DLA PERSONELU	PEŁTY GRES 30x30	5,74 m²
114	KLATKA SCHODOWA	STOPNIE DREWNIANE	1,16 m²
115	POMIESZCZENIE SÓCJALNE	PEŁTY LASTRICO ISTN.	6,15 m²
116	POKOJ SNIADAN	PEŁTY LASTRICO ISTN.	7,96 m²
117	WIATROKAP	PEŁTY LASTRICO ISTN.	2,84 m²
118	MAGAZYN	PEŁTY LASTRICO ISTN.	7,69 m²
119	SALA POBYTU DZIENNEGO	PEŁTY GRANTOWE ISTN.	54,93 m²
120	KOMUNIKACJA	PEŁTY GRANTOWE ISTN.	10,51 m²
121	SALA GIMNASTYCZNA	WYKŁADZINA TARKETT	33,10 m²
122	SZATNIA PERSONELU	PEŁTY CERAM 30x30	15,85 m²
123	KOMUNIKACJA	PEŁTY CERAM 30x30	5,55 m²
124	GABINET PSYCHOTERAPUTY	WYKŁADZINA TARKETT	9,63 m²
125	GABINET PIELĘGNIARSKI	WYKŁADZINA TARKETT	17,14 m²
126	GABINET LEKARSKI	WYKŁADZINA TARKETT	8,19 m²
RAZEM:			285,43 m²

SZCZEGÓŁ "A"
SKALA 1:25

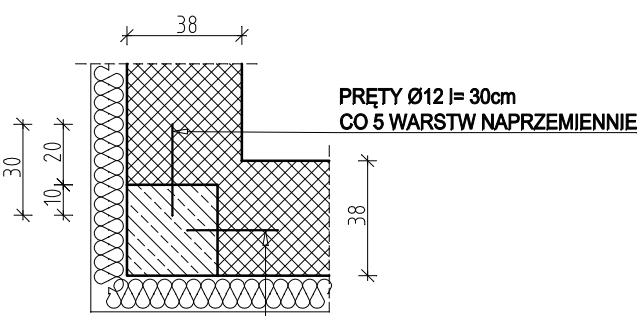

PRETY Ø12 l=30cm
CO 5 WARSTW NAPRZEMIENIE

SZCZEGÓŁ "B"
SKALA 1:25

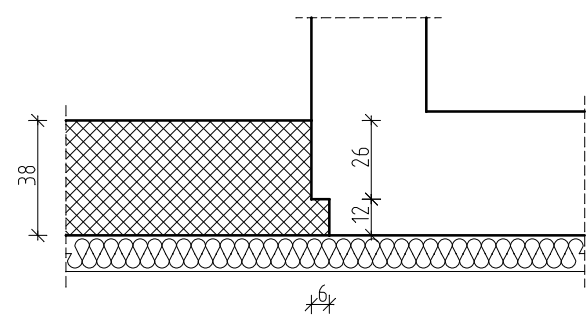

ZESTAWIENIE NADPROŻY STAŁOWYCH

LP	OZNACZENIE	DŁUGOŚĆ	IŁOŚĆ	CIEŻAR kg/m	CIEŻAR razem
1	L50x50x4	130	4	3,06	15,912

ZESTAWIENIE NADPROŻY ŻELBETOWYCH L19

LP	OZNACZENIE	DŁUGOŚĆ	IŁOŚĆ
1	L19/120	120	2
2	L19/150	150	8
3	L19/180	180	4

USŁUGI BUDOWLANE
PROJEKTOWANIE, NADZÓR, WYKONAWSTWO

Inż. Waldemar Mazanik 58-302 Walbrzych ul. Armii Krajowej 47/2

Temat: REMONT I MODERNIZACJA BUDYNKU "WALIGÓRA"
Obiekt: BUDYNEK UZDROWISKOWY
Adres: SOKOŁOWSKO UL. GŁÓWNA 38
Inwestor: "SANATORIA DOLNOŚLĄSKIE" Sp. z o.o. 58-535 Miroszów – Sokółowska ul. Parkowa 3
Jednostka projektowa: USŁUGI BUDOWLANE
Projektowanie, Nadzór, Wykonawstwo
Inż. Waldemar Mazanik 58-302 WALBRZYCH ul. Armii Krajowej 47/2 tel. 84-771-71 kom. 6605-109-255

Projektant konstrukcja: Inż. Waldemar Mazanik UAN VI-1/3/161/87
Projektant architektura: mgr inż. arch. WIKTOR KOCAN 479/88/10W
Sprawdzający: mgr inż. arch. LECH WALUSIAK UAN VI-1/3/161/87

RZUT PARTERU Skala: 1:50 Data: wrzesień 2019 3A