


LEGENDA

- ŚCIANY I ZAMUROWANIA PROJEKTOWANE
- ŚCIANY DO WYBURZENIA
- ŚCIANY ISTNIEJĄCE

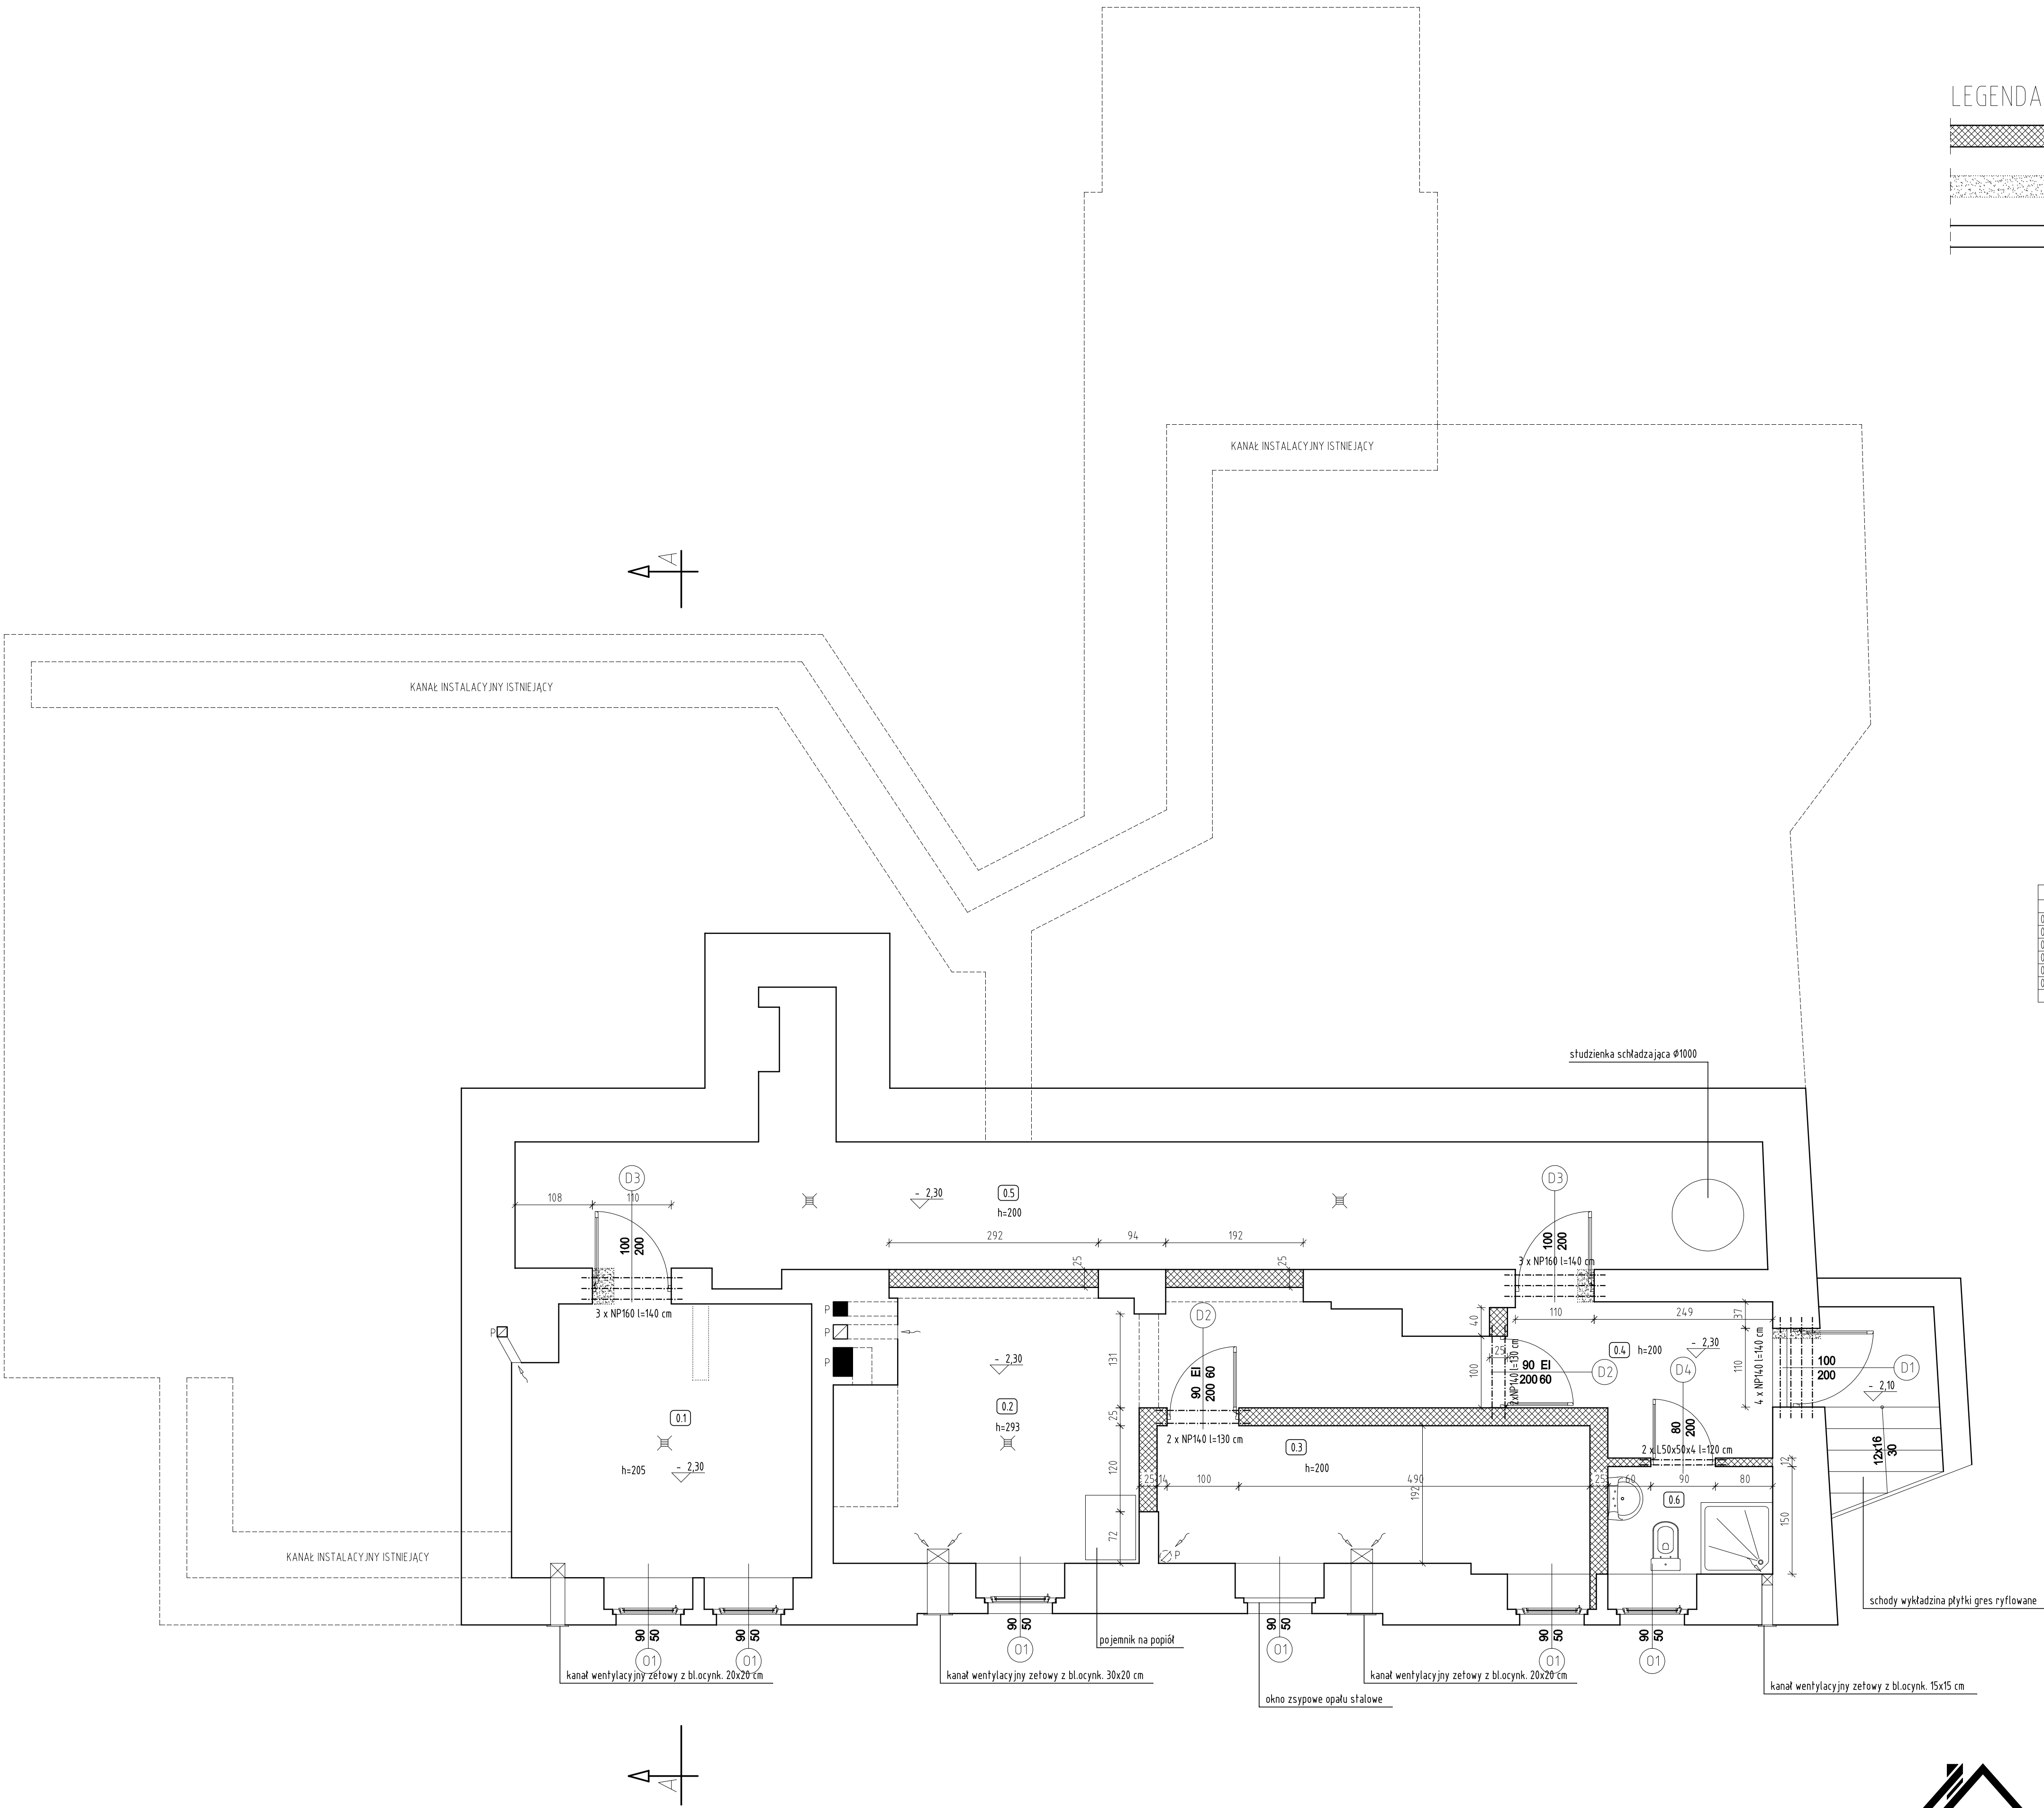

TABELARYCZNE ZESTAWIENIE POMIESZCZEŃ PODPIWNIČENIA		
0.1	POMIESZCZENIE TECHNICZNE	PLYTKI GRES 30x30 cm 15,46 m²
0.2	KOTŁOWNIA	PLYTKI GRES 30x30 cm 12,15 m²
0.3	SKŁAD OPARU	POSADZKA CEMENTOWA 11,80 m²
0.4	KOMUNIKACJA	PLYTKI GRES 30x30 cm 1,07 m²
0.5	POMIESZCZENIE GOSPODARCZE	PLYTKI GRES 30x30 cm 32,99 m²
0.6	WĘZEL SANITARNY	PLYTKI GRES 30x30 cm 3,45 m²
RAZEM:		92,92 m²

ZESTAWIENIE NADPROŻY STAŁOWYCH

LP	OZNACZENIE	DŁUGOŚĆ	IŁOŚĆ	CIEŻAR kg/m	CIEŻAR razem
1	NP 140	130	4	14,30	80,08
2	NP 160	140	6	17,90	150,36
3	L50x50x4	120	2	3,06	7,344

USŁUGI BUDOWLANE
PROJEKTOWANIE, NADZÓR, WYKONAWSTWO
Inż. Waldemar Mazanik 58-302 Wałbrzych ul. Armii Krajowej 47/2

Temat: REMONT I MODERNIZACJA BUDYNKU "WALIGÓRA"

Obiekt: BUDYNEK UZDROWISKOWY

Adres: SOKOŁOWSKO UL. GŁÓWNA 3B

Investor: "SANATORIA DOLNOŚLĄSKIE" Sp. z o.o. 58-350 Mieroszów - Sokółowsko ul. Parkowa 3

Jednostka projektowa: USŁUGI BUDOWLANE

Projektowanie, Nadzór, Wykonawstwo

inż. Waldemar Mazanik 58-302 WAŁBRZYZH ul. Armii Krajowej 47/2 tel. 84-771-71 kom. 6605-109-255

Projektant konstrukcji : inż. WALDEMAR MAZANIK UAN VI-1/3/16/1/87

Projektant architektura: mgr inż. arch. PIOTR KOCAN 476/88/10W

Sprawdzający: mgr inż. arch. LEOŃ WALUSIAK UAN VI-1/3/16/1/87

RZUT PIWNIC

Skala: 1:50
Data: wrzesień 2013

2A