


Inwentaryzacja terenu

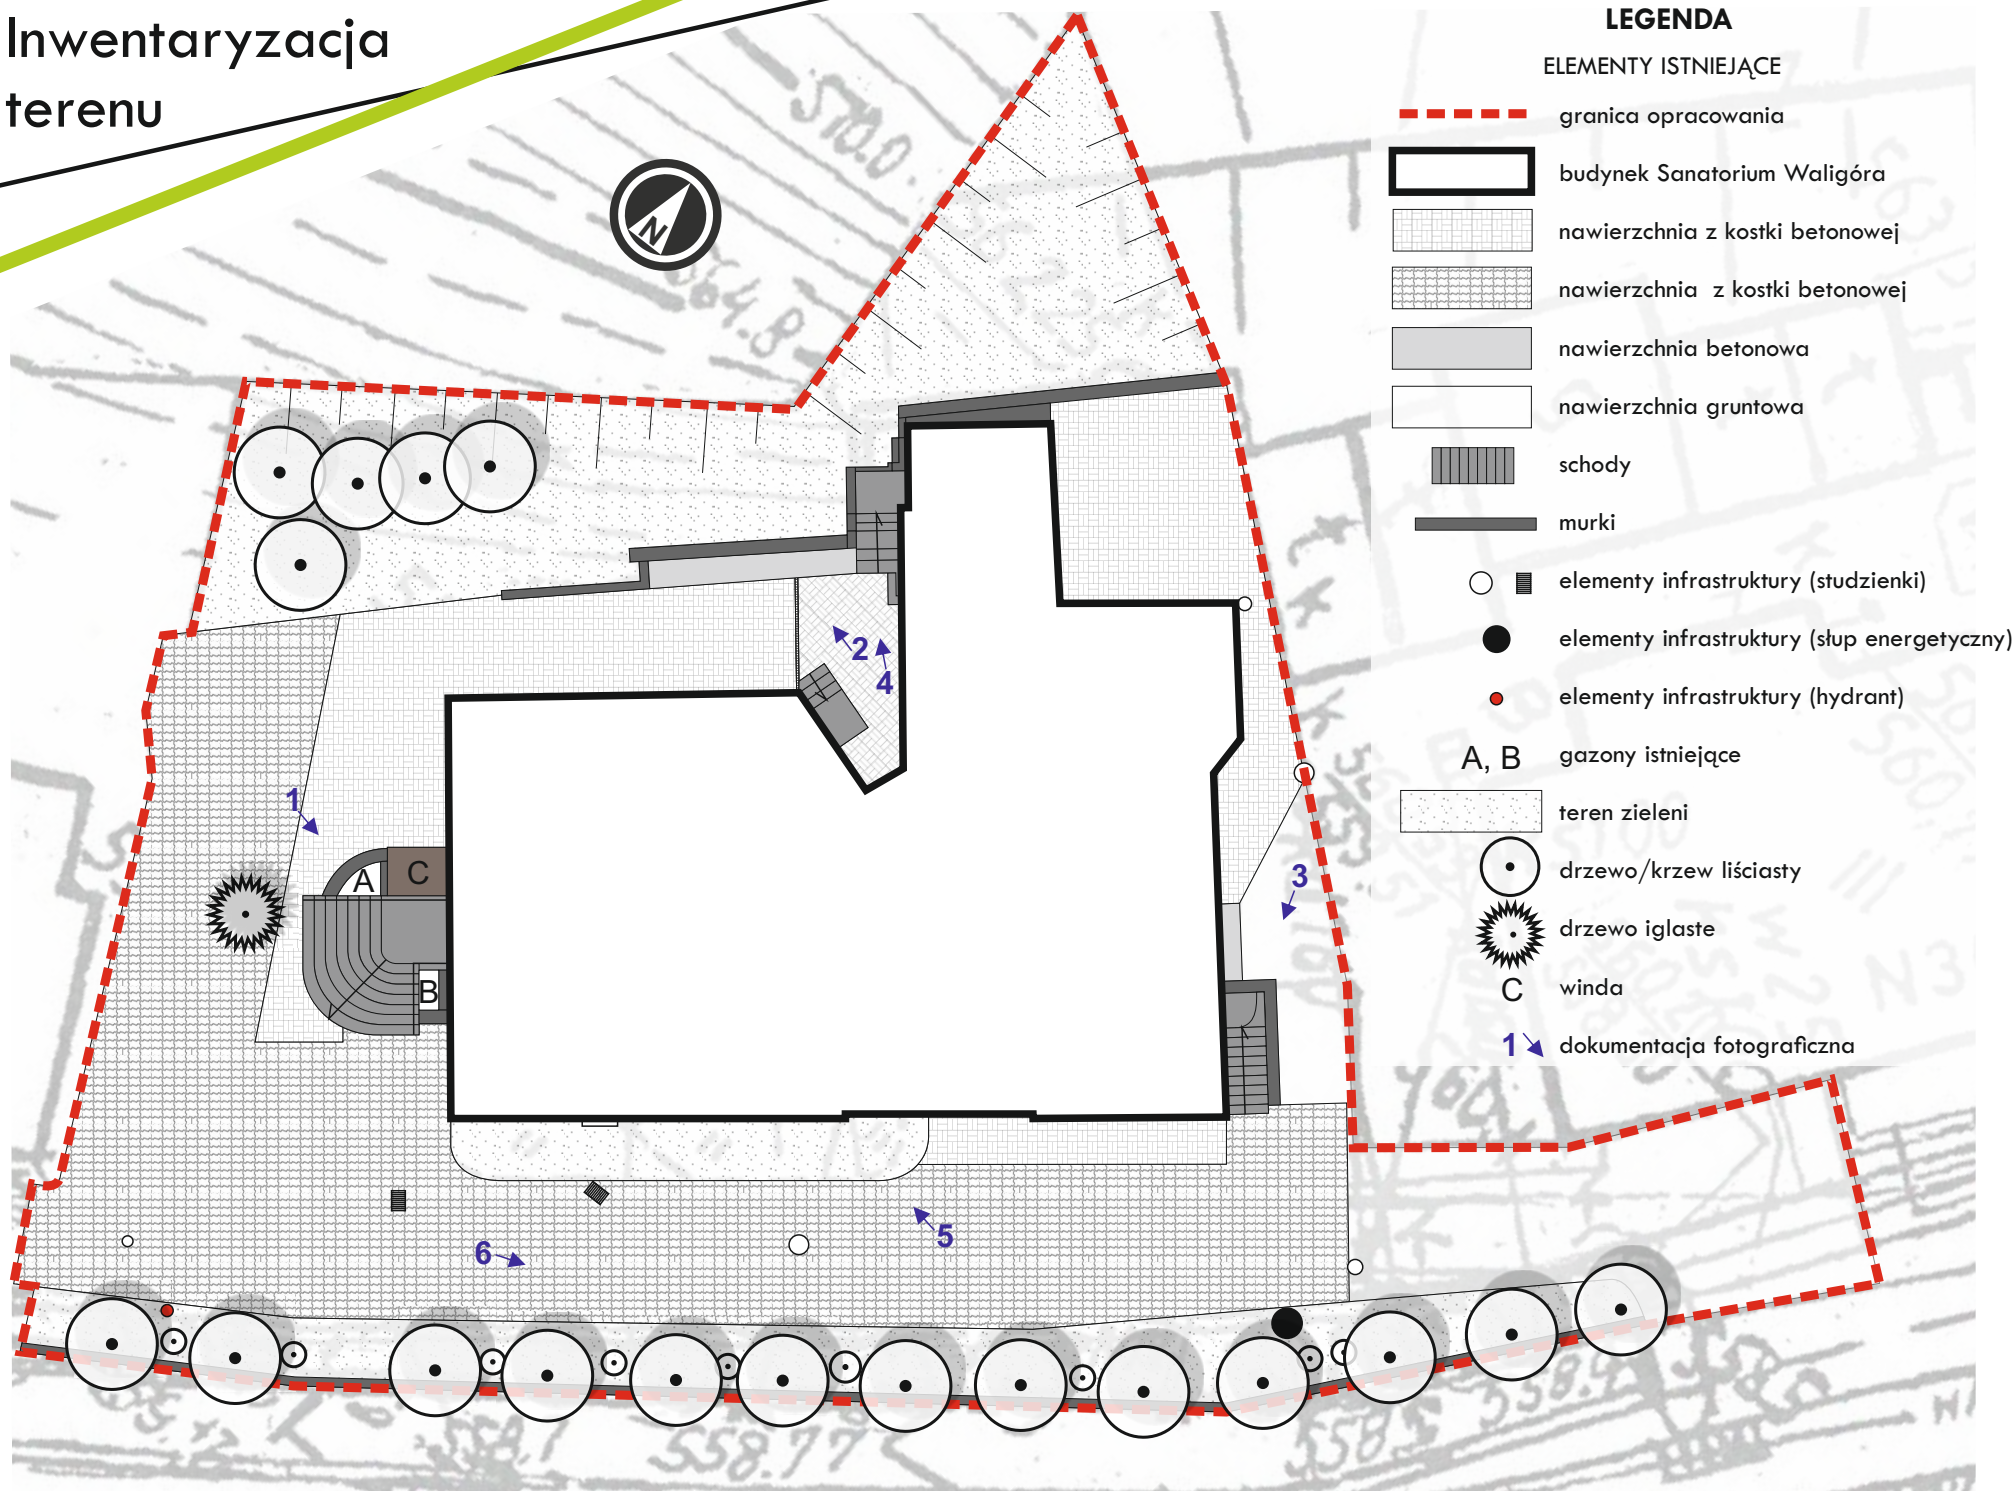

Projekt zagospodarowania terenu wokół obiektu Waligóra		
Inwentaryzacja terenu		
Zleceniodawca	Sanatoria Dolnośląskie spółka z o.o.	Podpis
Projektant I	mgr inż. arch. kraj. Katarzyna Spera	
Projektant II	mgr inż. Paweł Stoliczki	
Załącznik nr 1	Skala 1:250	kwiecień, 2016 rok