


OBRZEŻE BETONOWE SZARE 20x100x6cm

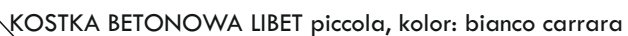

	Kostka betonowa 20x10x6 [cm]
	Podsypka cementowa-piaskowa 5 cm
	Istniejąca podbudowa
	Grunt rodzimy
Obrzeże 6x100x20 [cm]	
Podsypka piaskowa	
Grunt rodzimy	

Projekt zagospodarowania terenu wokół obiektu Waligóra		
Detal 1 - PRZEKRÓJ PRZEZ NAWIERZCHNIĘ		
Zleceniodawca	Sanatoria Dolnośląskie spółka z o.o.	Podpis
Projektant I	mgr inż. arch. krajobj. Katarzyna Spera	
Projektant II	mgr inż. Paweł Stoliccki	
Załącznik nr 6	Skala 1:25	kwiecień, 2016 rok