

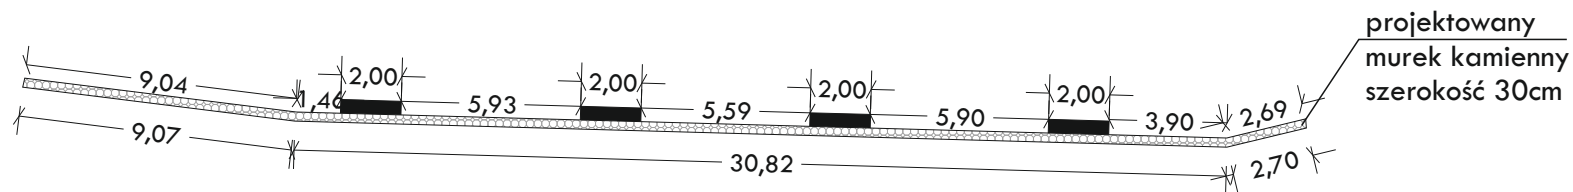


Detal 3

RZUT

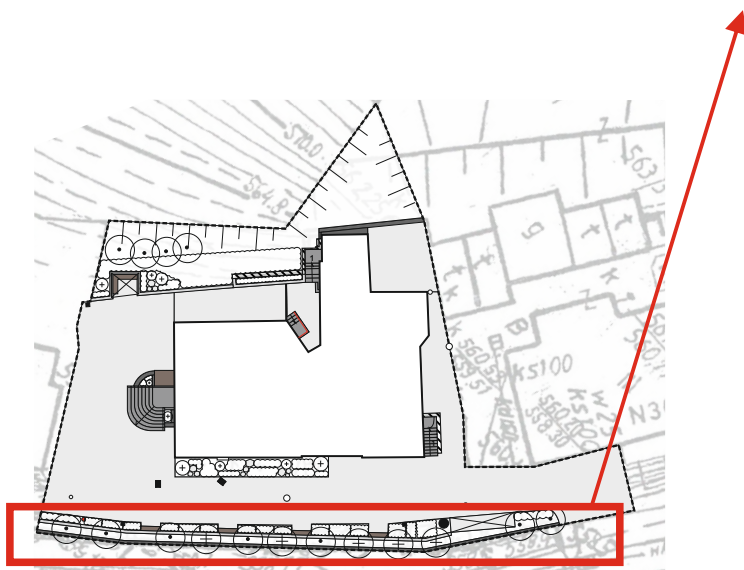

WIDOK

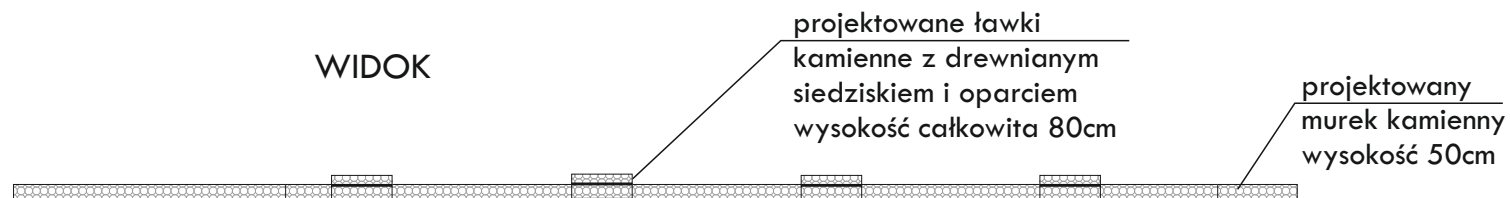

Projekt zagospodarowania terenu wokół obiektu Waligóra

Detal 3- ELEMENTY MAŁEJ ARCHITEKTURY

Zleceniodawca	Sanatoria Dolnośląskie spółka z o.o.	Podpis
Projektant I	mgr inż. arch. krajob. Katarzyna Spera	
Projektant II	mgr inż. Paweł Stolicki	
Załącznik nr 8	Skala 1:250	kwiecień, 2016 rok