



## LEGENDA

E ● LAMPA LEDOWA INOX, wys. 0,45m


R ● REFLEKTOR OGRODOWY

— KABEL OŚWIE TL ENIOWY YKXS 3x1,5mm<sup>2</sup> lub YKY 3x1,5mm<sup>2</sup>

— RURA OSŁONOWA AR OT DVK50

### UWAGA!

Kable w ziemi układać należy na głębokości ok. 0,8m na 10cm warstwie piasku z przykryciem 10cm warstwą piasku, 20cm warstwą ziemi i oznaczeniem folią koloru niebieskiego. Na skrzyżowaniach z innymi urządzeniami podziemnymi oraz na przejściach przez tereny utwardzone kable układać w rurach ochronnych firmy AR OT, typu DVK 50

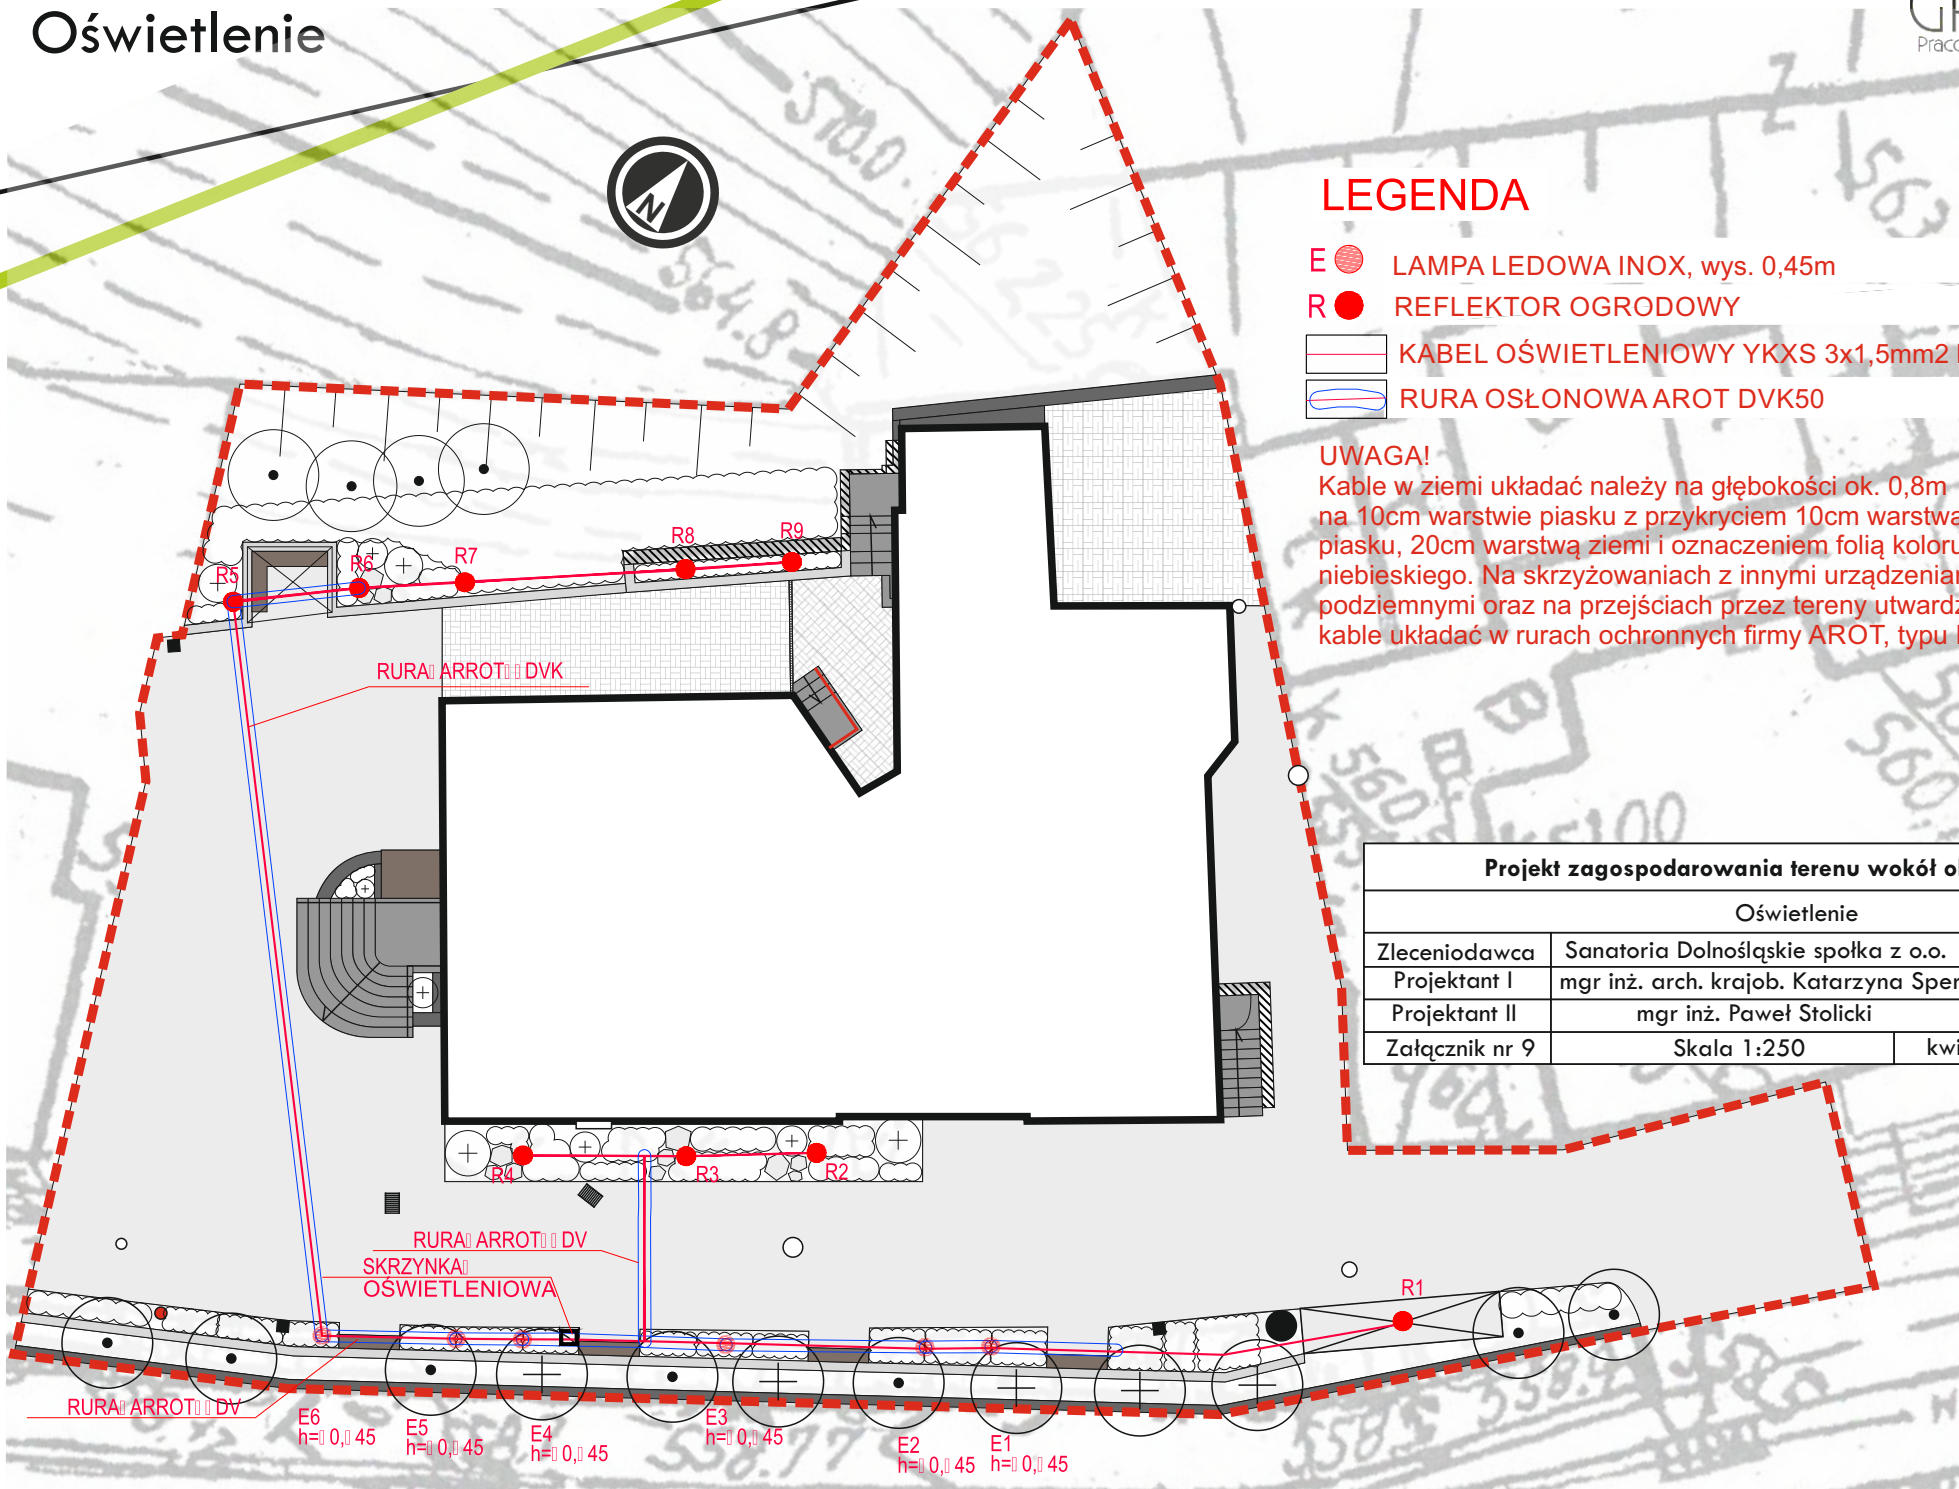

## Projekt zagospodarowania terenu wokół obiektu Waligóra

### Oświetlenie

Zleceniodawca	Sanatoria Dolnośląskie spółka z o.o.	Podpis
Projektant I	mgr inż. arch. kraj. Katarzyna Spera	
Projektant II	mgr inż. Paweł Stoliczki	
Załącznik nr 9	Skala 1:250	kwiecień, 2016 rok