


FASONY BOROWINOWE

OKŁADY BOROWINOWE CAŁOŚCIOWE I CZĘŚCIOWE

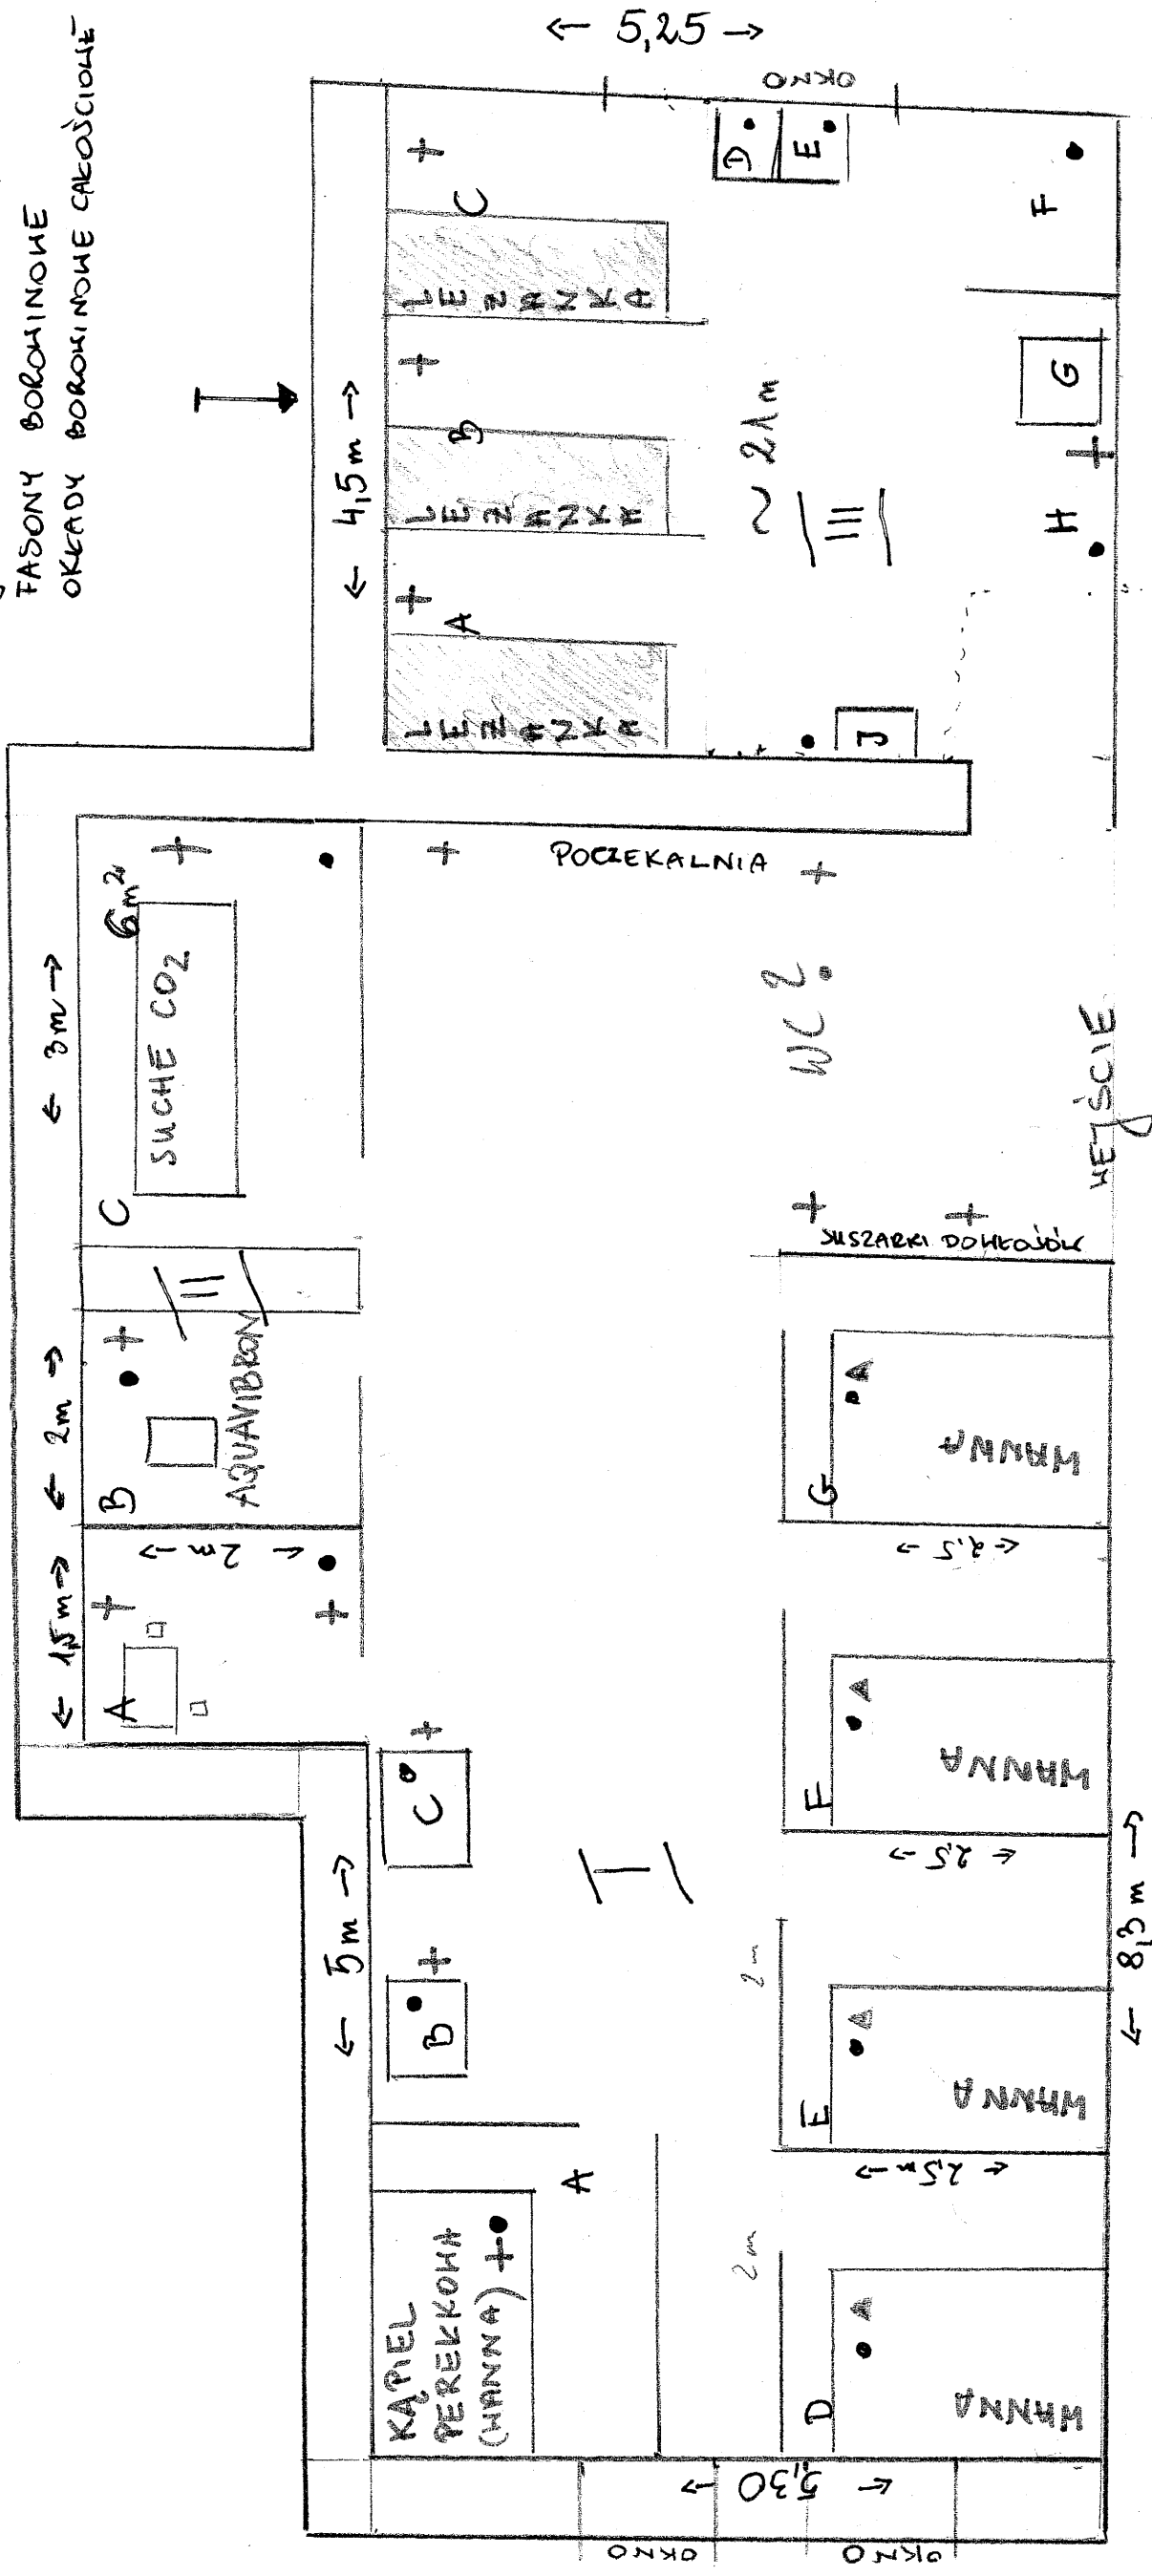

I A-WANNA DO KAPIELI PEREKKOWEY

B-KAPIEL WIRWA KOŃCZYN GÓRNYCH

C-KĄPIEL WIOŃWA KOŃCZYN DOŁNYCH

D - WANNA DO KĄPIELI MINERALNYCH / SOLANKOWYCH

$$\frac{1}{1} = 1$$

111

$$\frac{1}{1} \dot{b}$$

## II A - POMIESZCZENIE SPOJALNE

B-AQUAVIBRON

C-KAPIELE SUCHE CO<sub>2</sub>

A-LEZANKA

B-LEZANKA

C- LEZANKA

D- NACZYNIĘ DO FASONOW BOROWINOWEH

- ▲ DOPROKADZENIE WODY MINERALNEJ
- DOPROKADZENIE WODY CIEPŁEJ (ZIMNEJ)
- + DOPROKADZENIE PRĄDU

WYNAGANIA:

- ventylacja mechaniczna

- instabile pyruvat

— ognewme

F-KABINA PRYSZNICOWA

G-MIESZALNIK 2 PODGRZEW. BOWDING

H-UMYWALKA/ZLEH

7-NACZYNIĘ DO FASONÓW BOZYMOWYCH