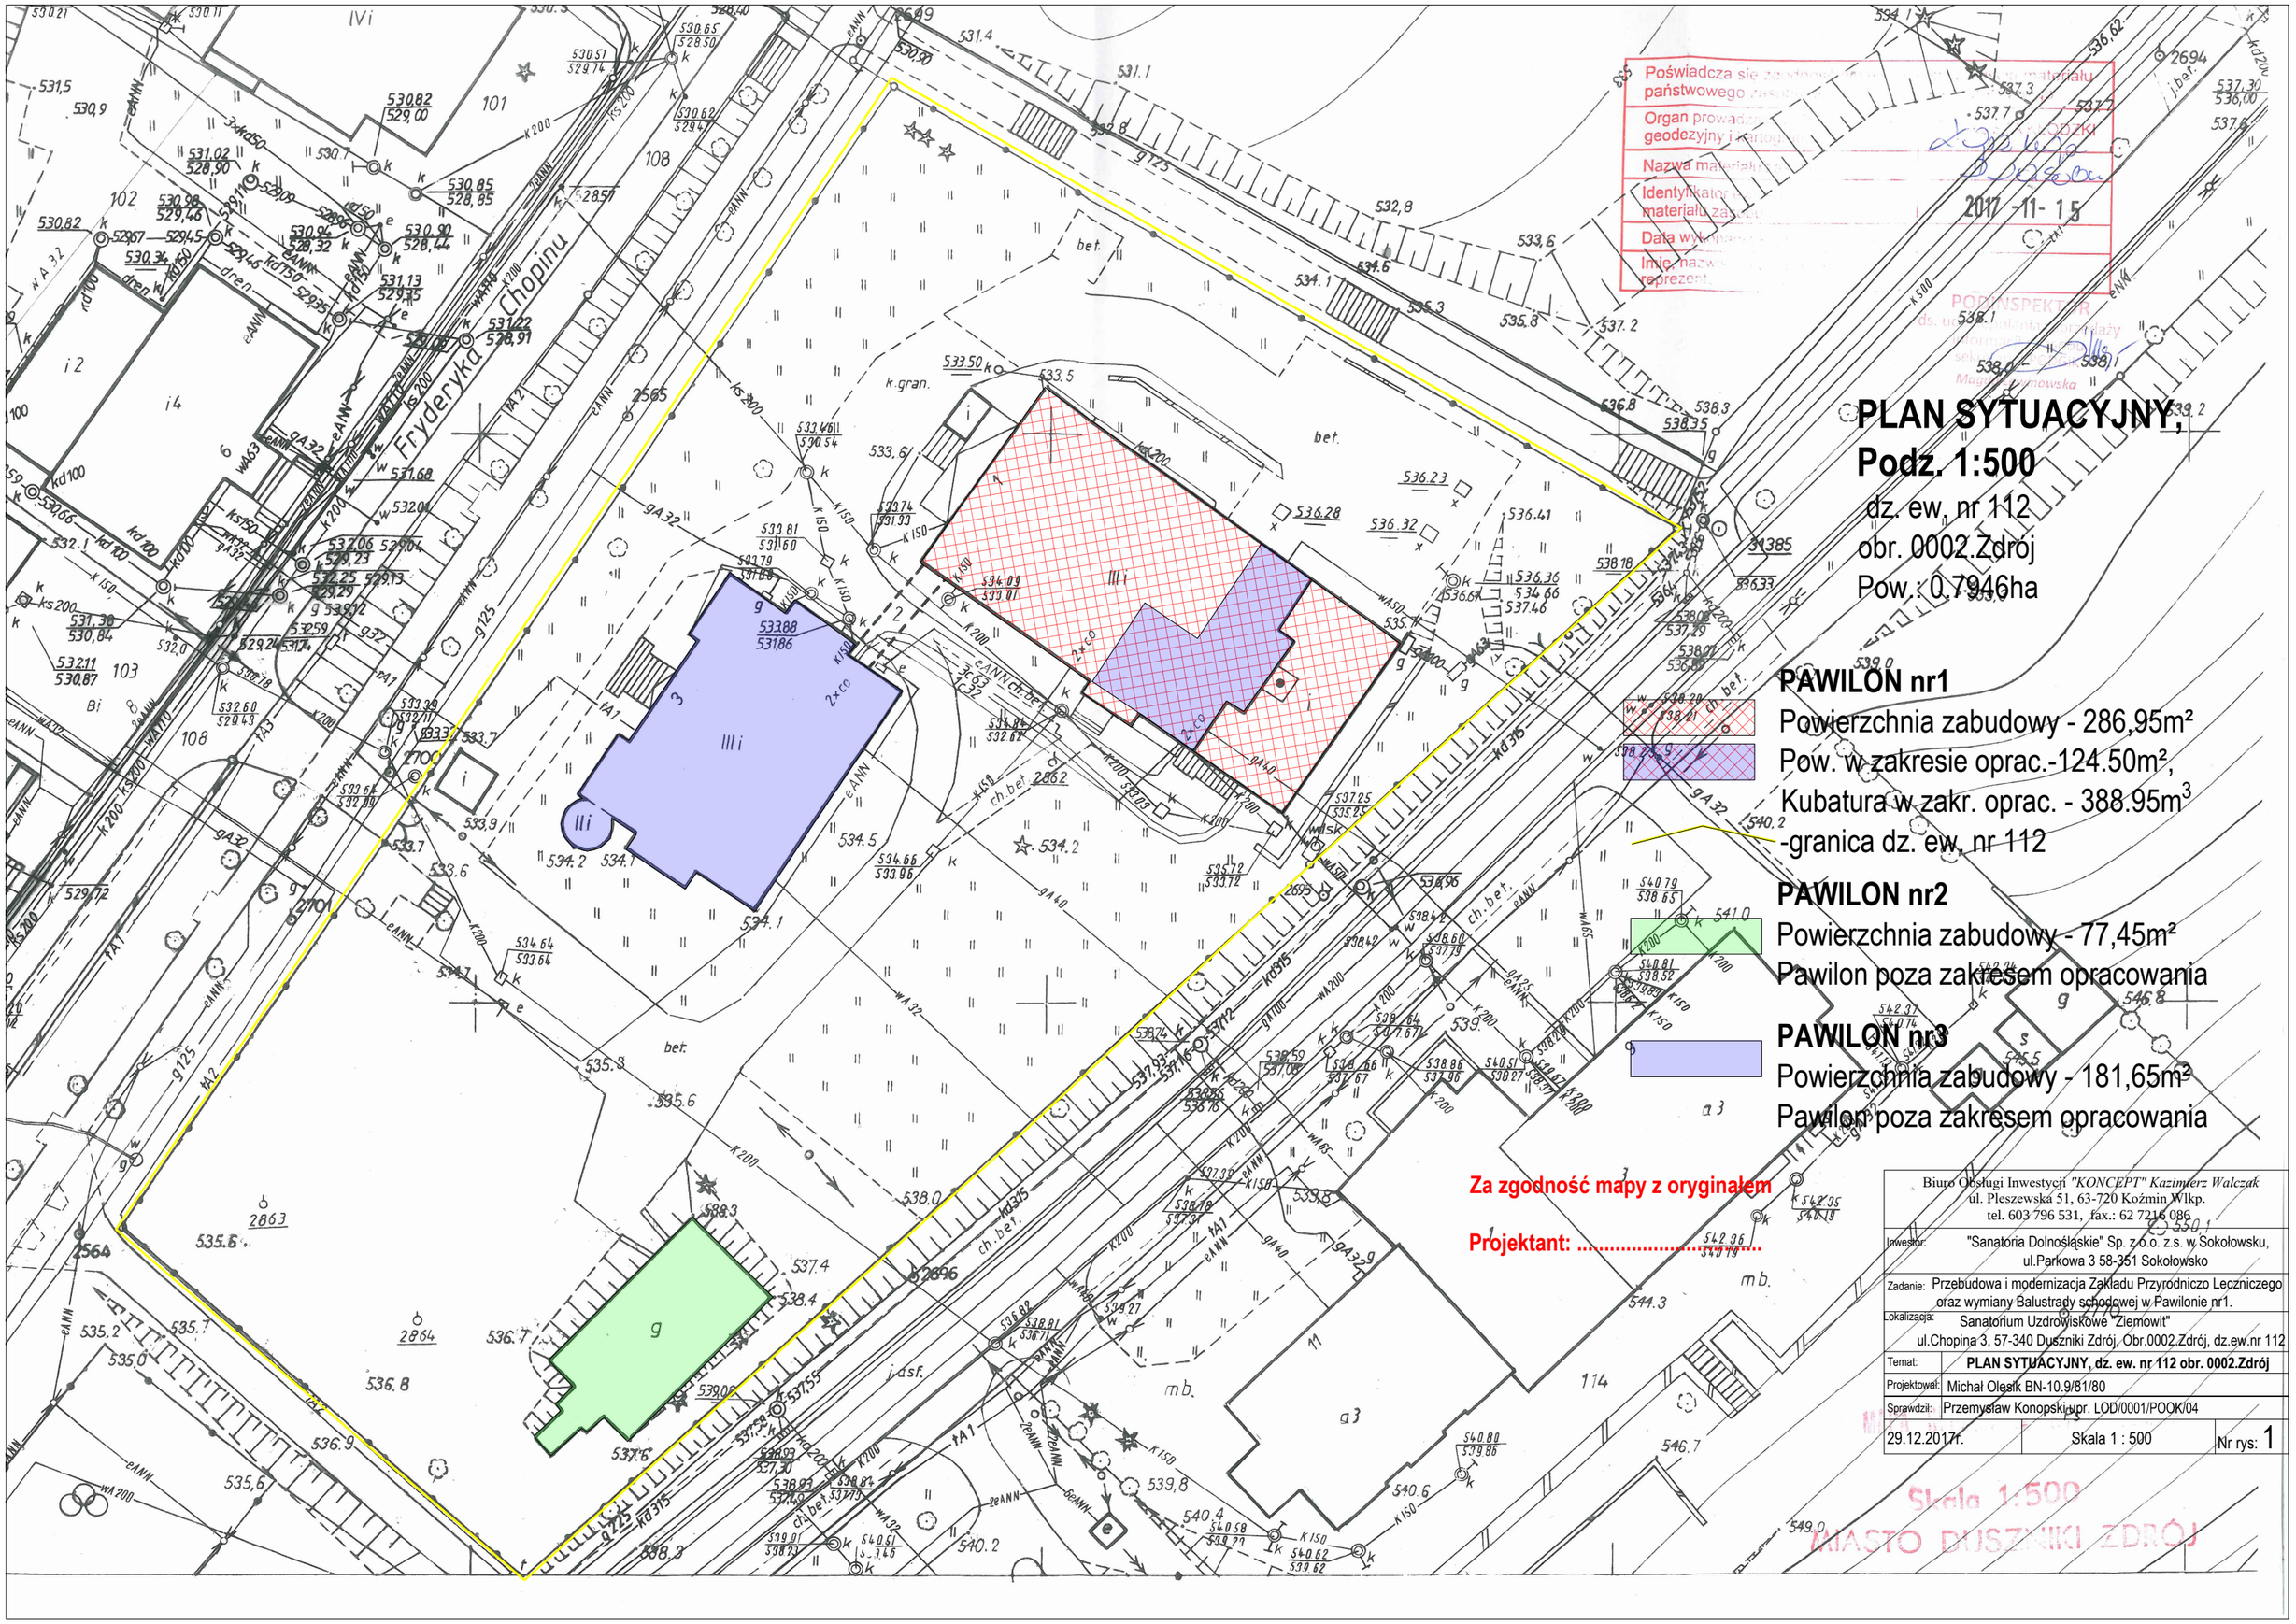

PLAN SYTUACYJNY,
Podz. 1:500

dz. ew. nr 112
obr. 0002.Zdrój
Pow.: 0.7946ha

PAWILON nr1
Powierzchnia zabudowy - 286,95m²
Pow. w zakresie oprac.-124.50m²,
Kubatura w zakr. oprac. - 388.95m³
-granica dz. ew. nr 112

PAWILON nr2
Powierzchnia zabudowy - 77,45m²
Pawilon poza zakresem opracowania

PAWILON nr3
Powierzchnia zabudowy - 181,65m²
Pawilon poza zakresem opracowania

Za zgodność mapy z oryginałem

Projektant: .....

Biuro Obsługi Inwestycji *"KONCEPT" Kazimierz Walczak* ul. Pleszewska 51, 63-720 Koźmin Wlkp. tel. 603 796 531, fax.: 62 7216 086	
Inwestor:	"Sanatoria Dolnośląskie" Sp. z o.o. z.s. w Sokołowsku, ul.Parkowa 3 58-351 Sokołowsko
Zadanie:	Przebudowa i modernizacja Zakładu Przyrodniczo Leczniczego oraz wymiany Balustrady schodowej w Pawilonie nr1.
Lokalizacja:	Sanatorium Uzdrowiskowe "Ziemowit" ul.Chopina 3, 57-340 Duszniki Zdrój, Obr.0002.Zdrój, dz.ew.nr 112
Temat:	**PLAN SYTUACYJNY, dz. ew. nr 112 obr. 0002.Zdrój**
Projektował:	Michał Olesik BN-10.9/81/80
Sprawdził:	Przemysław Konopski upr. LOD/0001/POOK/04
29.12.2017r.	Skala 1 : 500 — Nr rys: 1