


Pawilon II

PLAN EWAKUACJI

Rzut piwnic

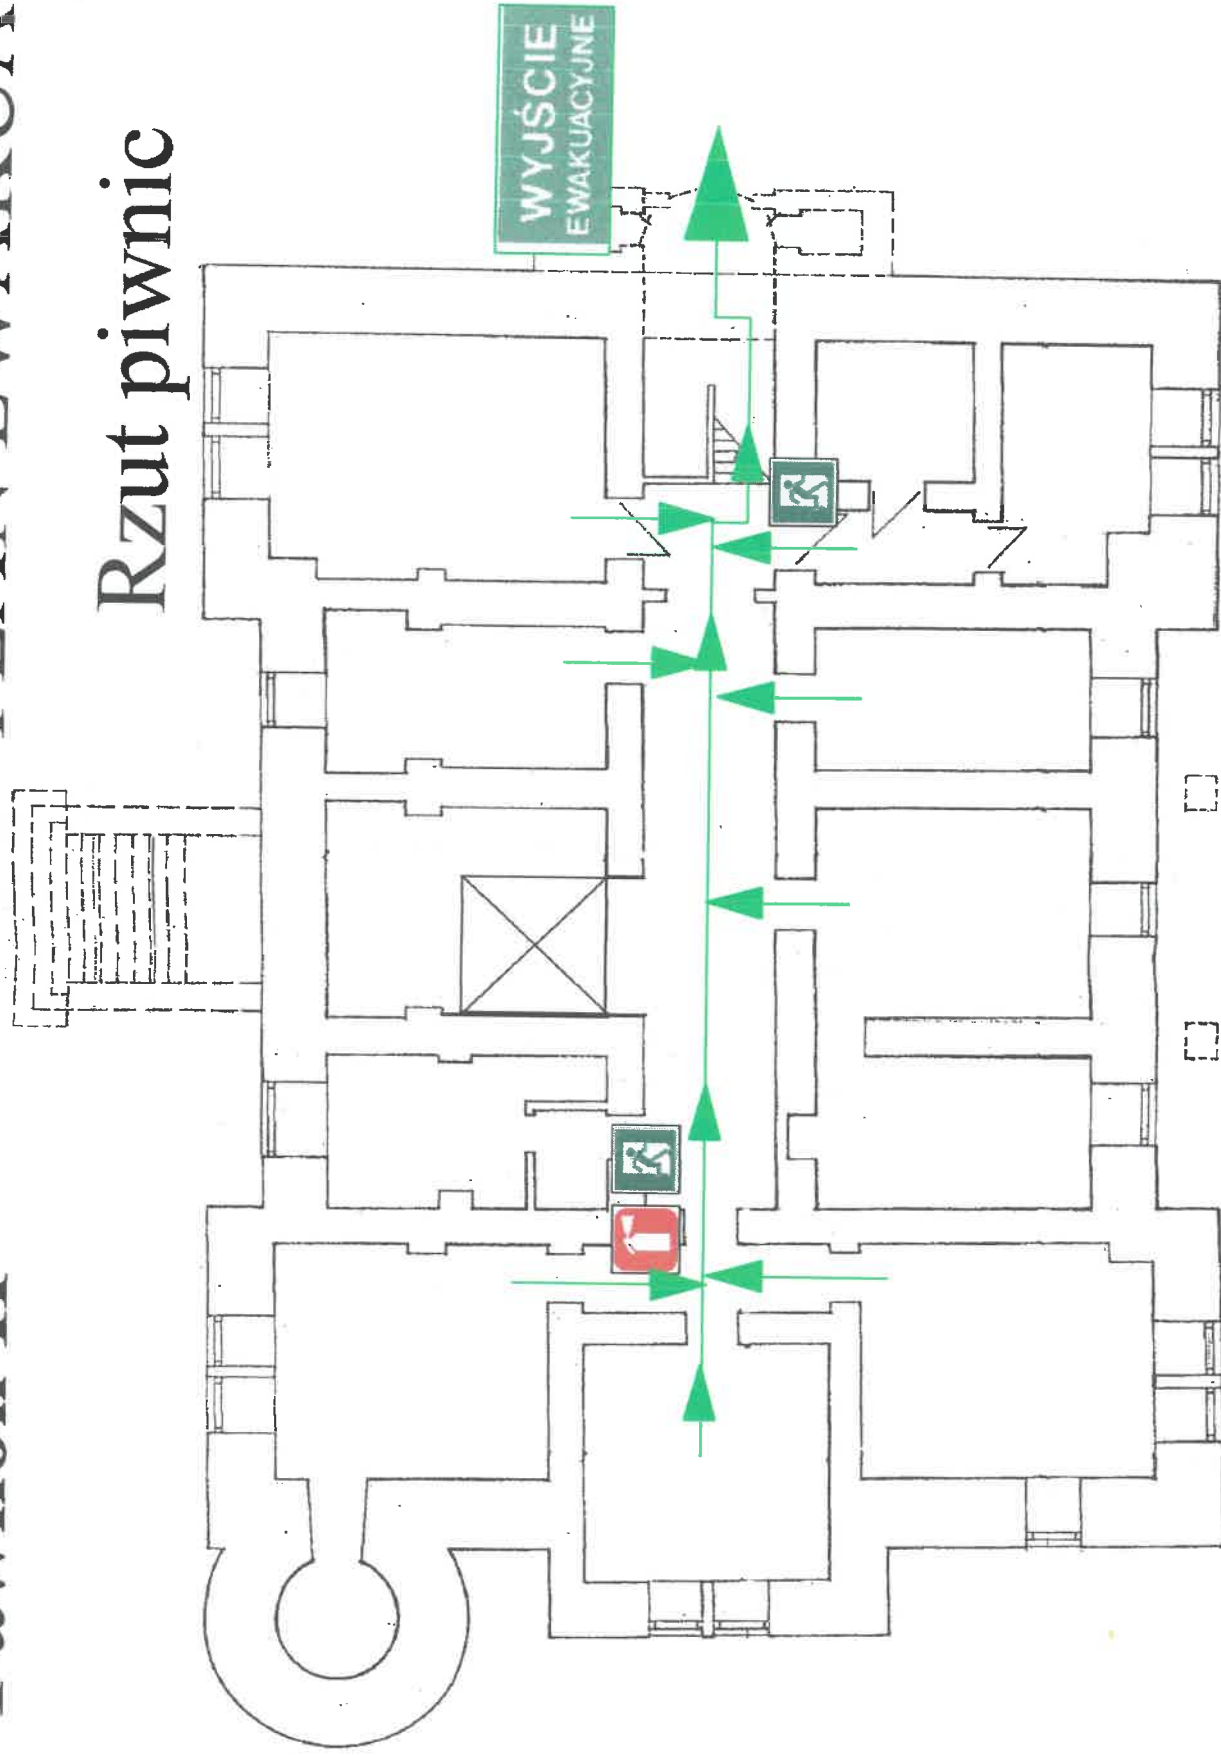

Gaśnica



Kierunek ewakuacji



Do wyjścia
ewakuacyjnego