


Pawilon II

PLAN EWAKUACJI

Rzut parteru

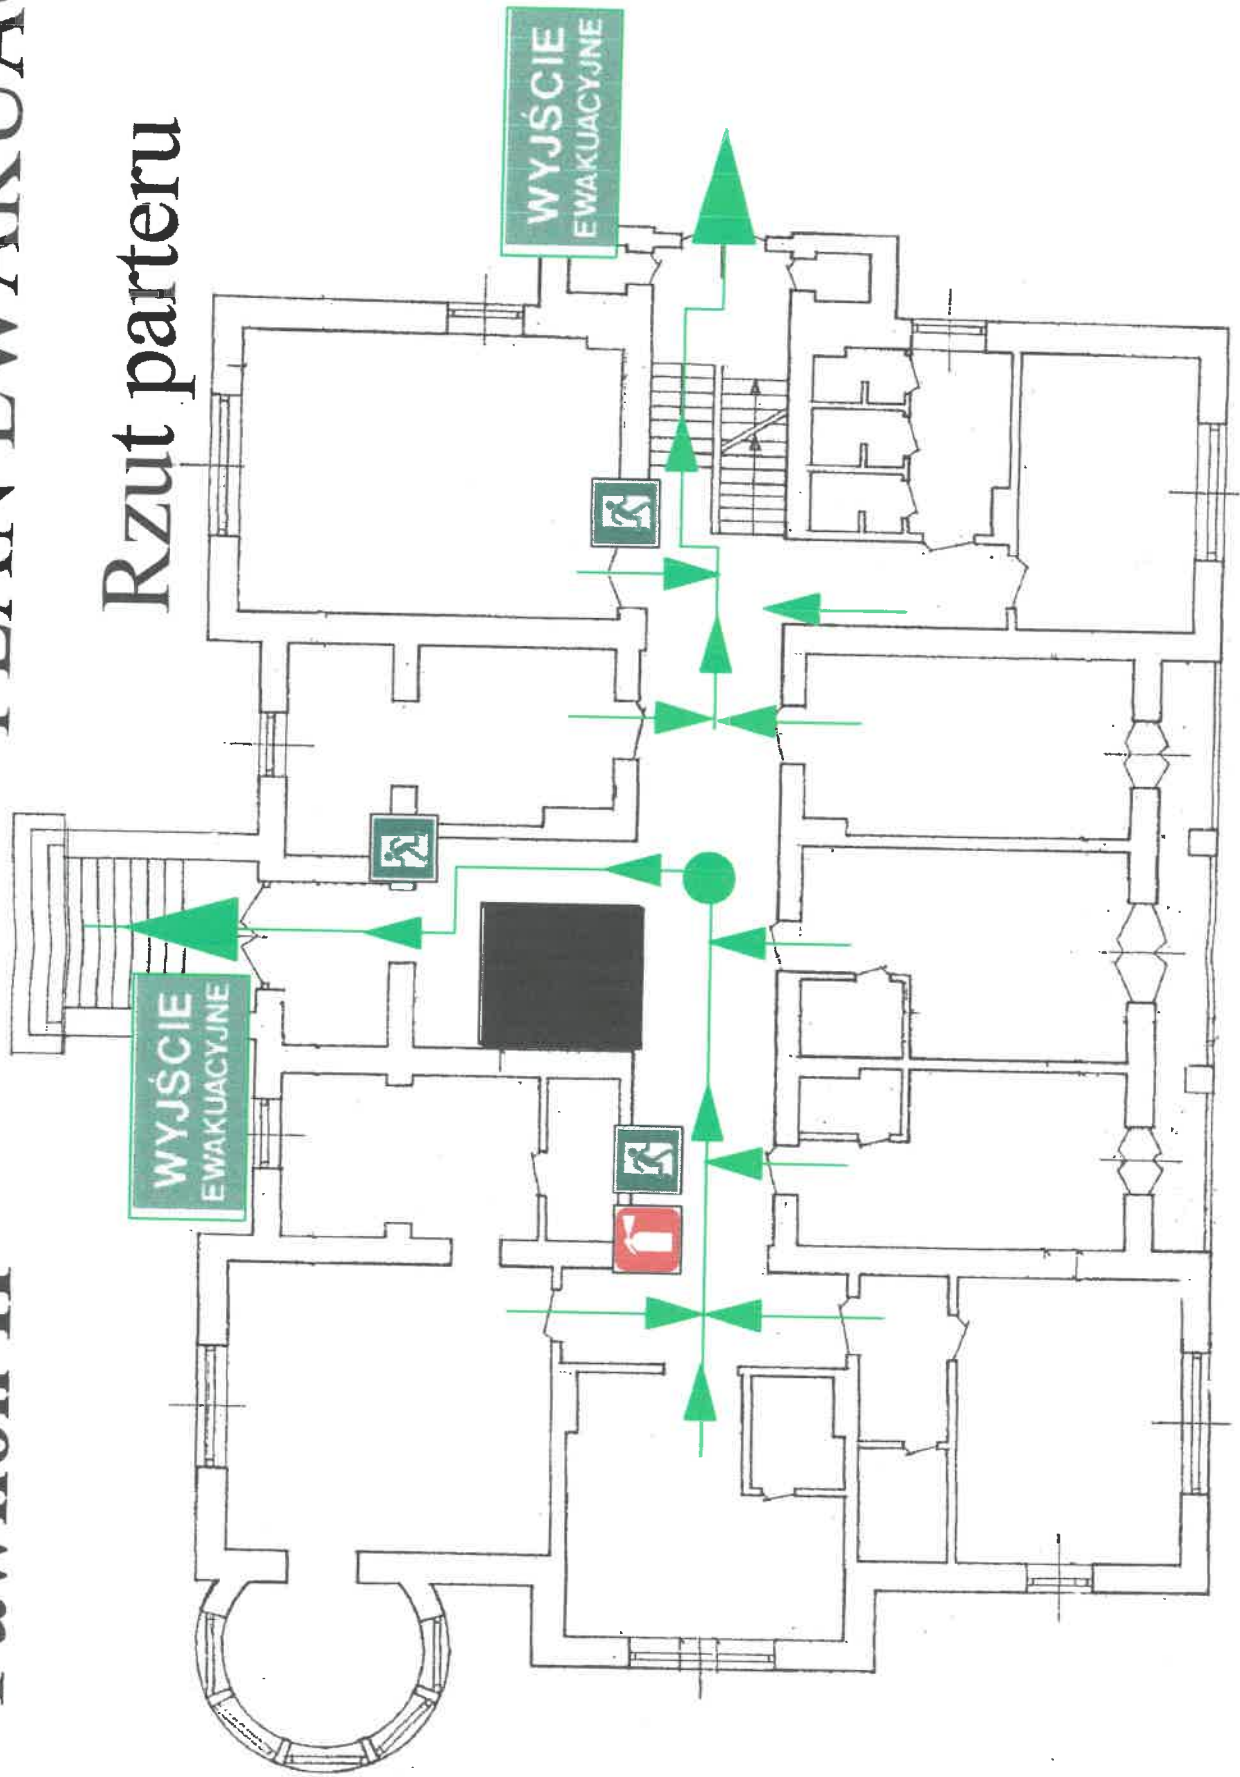

Gaśnica



Do wyjścia
ewakuacyjnego



Kierunek ewakuacji