



studio ALCHEMIA

inż. arch. Roman Kuczek - Orzeł
ulica Leopolda Staffa 39
57 - 320 Polanica Zdrój
telefon: 501 412 691 faks: 71 723 43 76
e-mail: Roman.Kuczek-Orzel@studioALCHEMIA.pl
www.studioALCHEMIA.pl

TEMAT:

**PROJEKT PRZEBUDOWY
SANATORIUM UZDROWISKOWEGO**

Inwestor:

SANATORIA DOLNOŚLĄSKIE
Sokołowsko ulica Parkowa 3
58-350 Mieroszów

Adres obiektu:

ulica Fryderka Chopina 3
działka numer 112 - obręb ZDRÓJ
57-340 Duszniki Zdrój

Nazwa rysunku:

E-02 KOLORYSTYKA ELEWACJI

Status Rysunku:

PROJEKT BUDOWLANY

Projektanci:

inż. arch. Roman Kuczek - Orzeł
inż. arch. Lucyna Biniek

54/09/DOIA

Skala projektu:


1:100

ID Arkusza:

Data:

A.05.2

05-06.2010

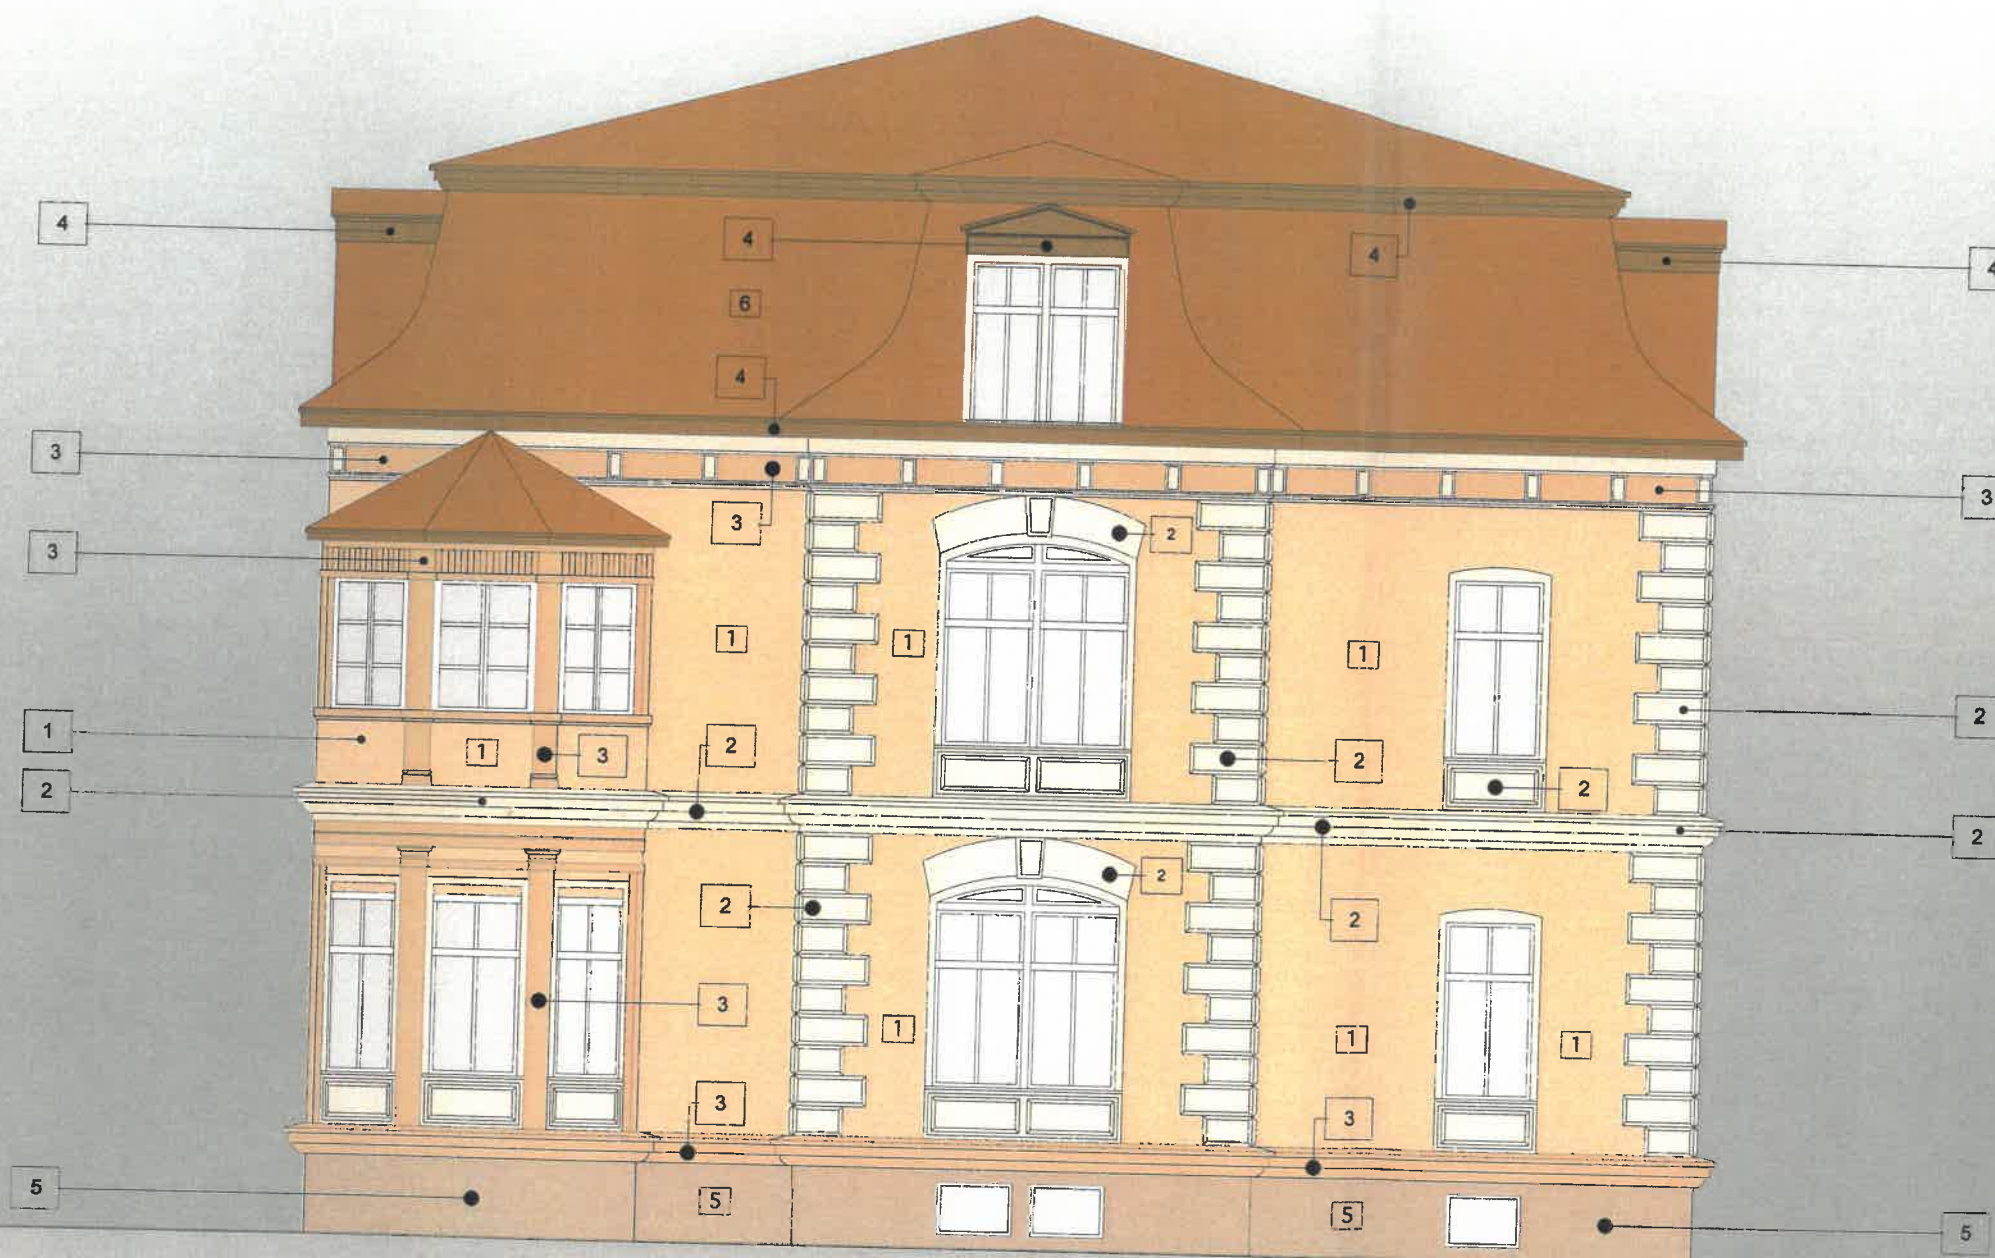

KOLORYSTYKA ELEWACJI:
[WEDŁUG WZORNIKA KOLORÓW NCS]

1 - S 1020-Y20R

2 - S 1005-Y

3 - S 2020-Y20R

4 - S 5020-Y40R

5 - COKÓŁ KAMIENNY - PIASKOWIEC

6- ISTNIEJĄCE POKRYCIE DACHU