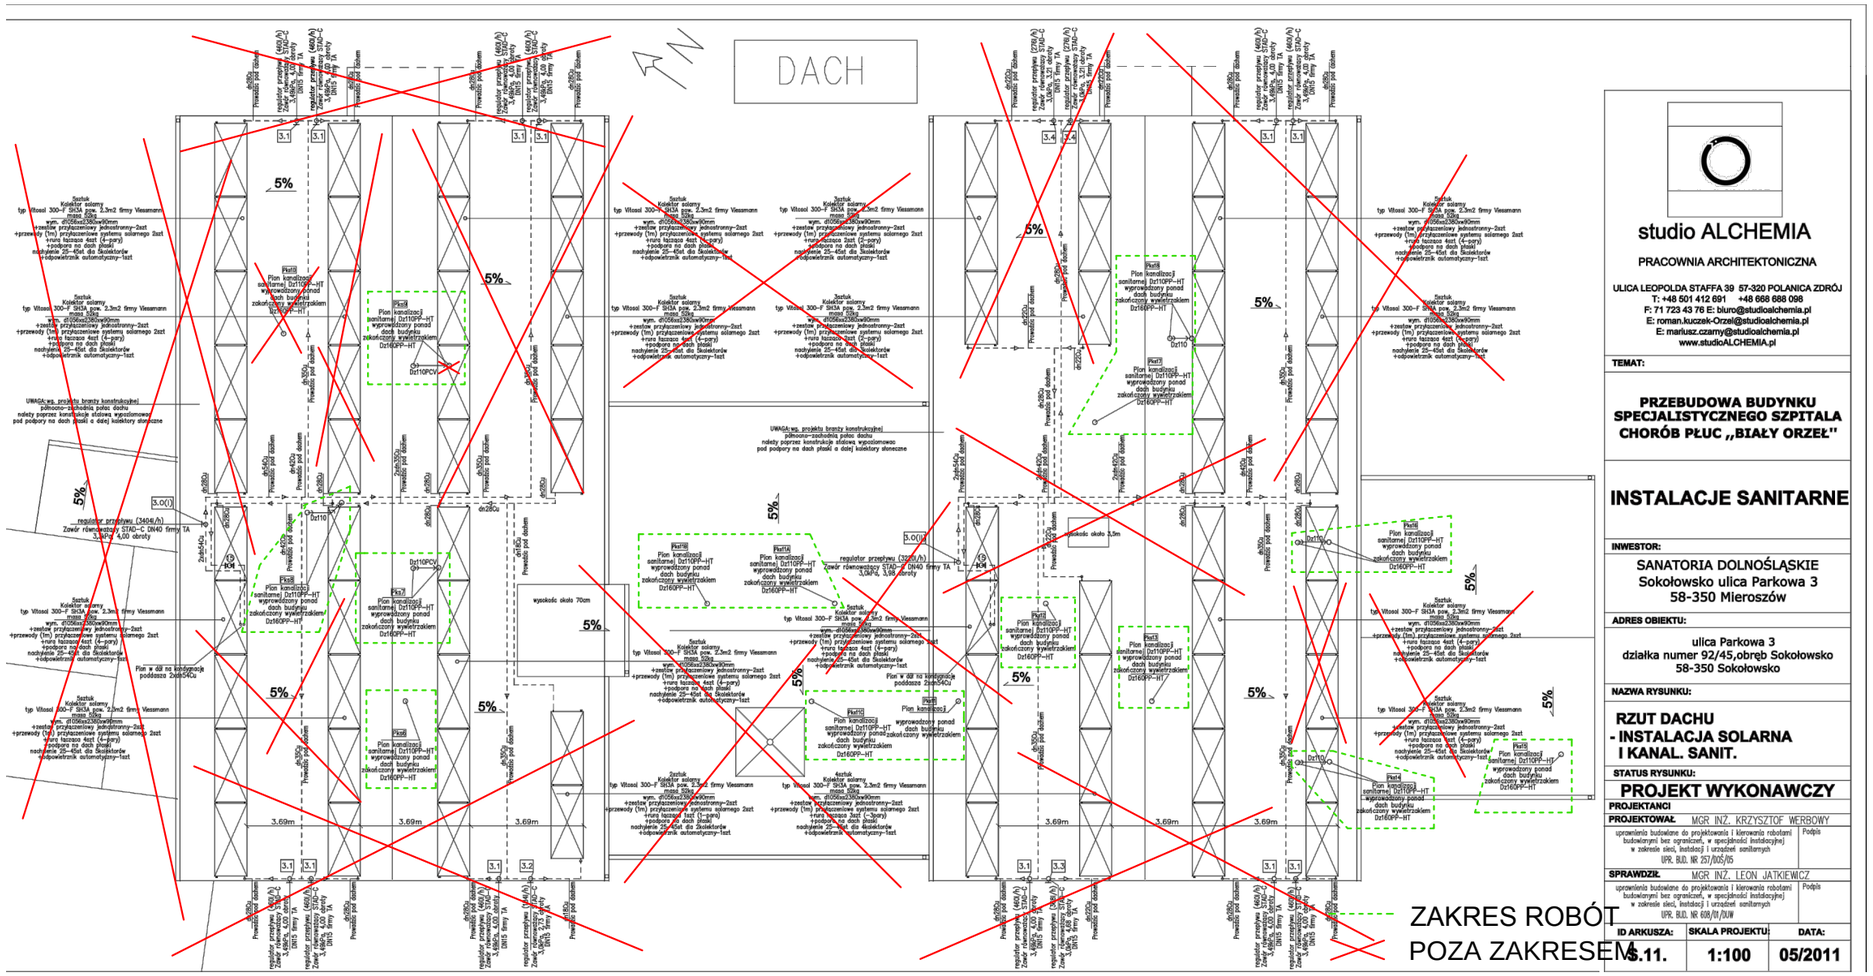

studio ALCHEMIA
PRACOWNIA ARCHITEKTONICZNA
ULICA LEOPOLDA STAFFA 39 57-320 POLANICA ZDRÓJ
T: +48 501 412 691 +48 668 688 098
F: 71 723 43 76 E: biuro@studioalchemia.pl
E: roman.kuczek-Orzel@studioalchemia.pl
E: mariusz.czarny@studioalchemia.pl
www.studioALCHEMIA.pl

TEMAT:

PRZEBUDOWA BUDYNKU SPECJALISTYCZNEGO SZPITALA CHORÓB PŁUC „BIAŁY ORZEŁ"

INSTALACJE SANITARNE

INWESTOR:
SANATORIA DOLNOŚLĄSKIE
Sokołowsko ulica Parkowa 3
58-350 Mieroszów

ADRES OBIEKTU:
ulica Parkowa 3
działka numer 92/45,obręb Sokołowsko
58-350 Sokołowsko

NAZWA RYSUNKU:
RZUT DACHU
- INSTALACJA SOLARNA
I KANAL. SANIT.

STATUS RYSUNKU:
PROJEKT WYKONAWCZY

PROJEKTANCI

PROJEKTOWAŁ MGR INŻ. KRZYSZTOF WERBOWY
uprawnienia budowlane do projektowania i kierowania robotami budowlanymi bez ograniczeń, w specjalności instalacyjnej w zakresie sieci, instalacji i urządzeń sanitarnych UPR. BUD. NR 257/IX0S/15 — Podpis

SPRAWDZIŁ. MGR INŻ. LEON JATKIEWICZ
uprawnienia budowlane do projektowania i kierowania robotami budowlanymi bez ograniczeń, w specjalności instalacyjnej w zakresie sieci, instalacji i urządzeń sanitarnych UPR. BUD. NR 608/IX/DUW — Podpis

ID ARKUSZA:	SKALA PROJEKTU:	DATA:
S.11.	1:100	05/2011