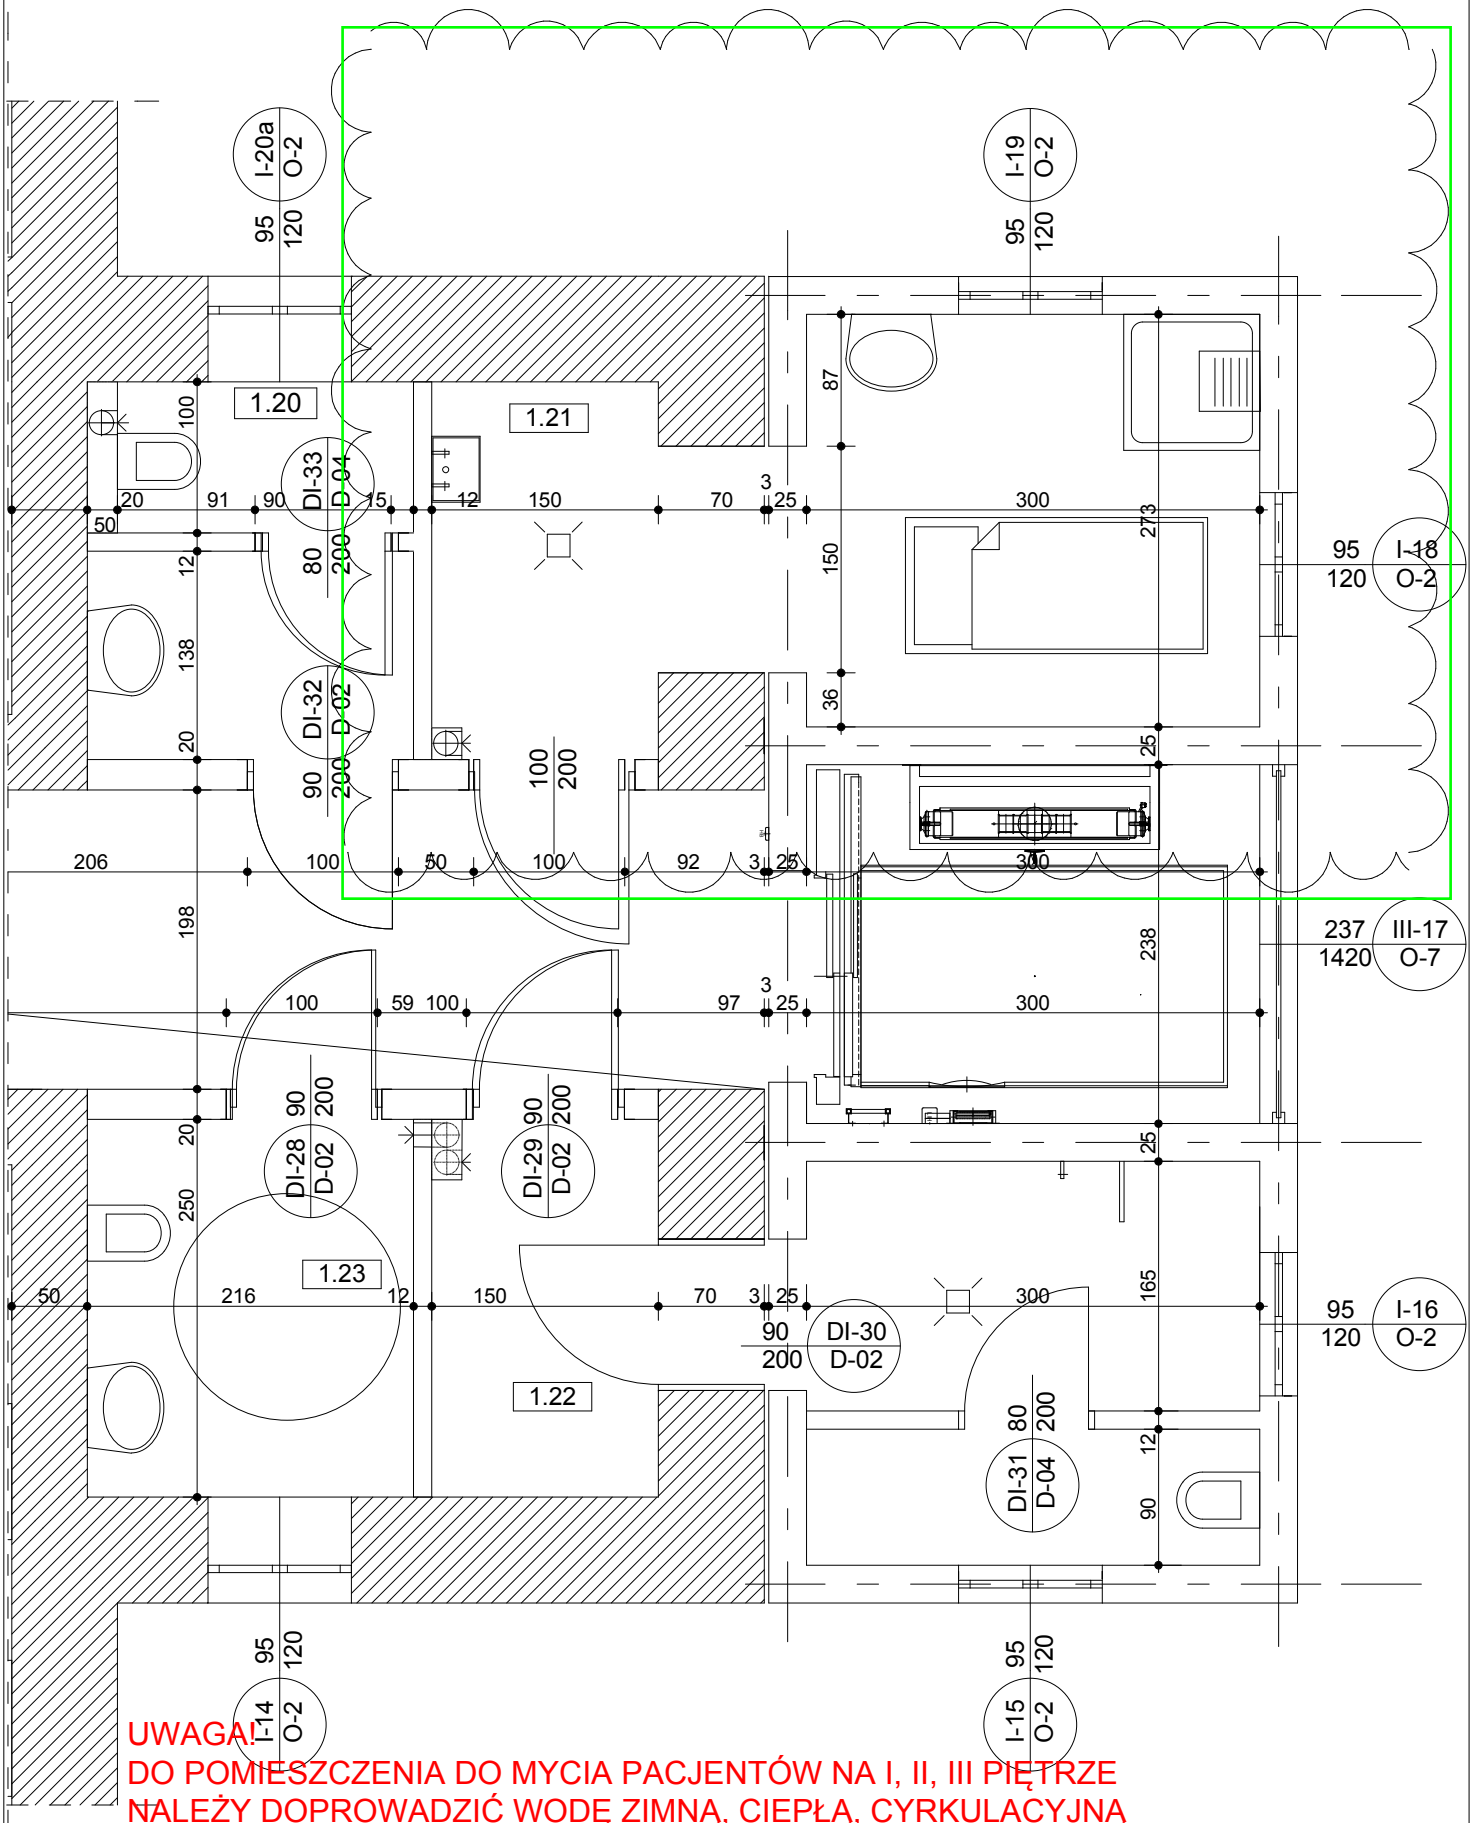


UWAGA!
DO POMIESZCZENIA DO MYCIA PACJENTÓW NA I, II, III PIĘTRZE
NALEŻY DOPROWADZIĆ WODĘ ZIMNĄ, CIEPŁĄ, CYRKULACYJNĄ
( PRZY UMYWALCE ZLEWIE I NATRYSKU), PRZEWIDZIEĆ PODEJŚCIA
KANALIZACYJNE ORAZ WENTYLACJĘ GRAWITACYJNĄ

SZPITAL ,,BIAŁY ORZEŁ" W SOKOŁOWSKU
RZUT PIĘTRA I,II,III
ZMIANA UKŁADU POMIESZCZEŃ Z UWZGLĘDNIENIEM
POMIESZCZENIA DO MYCIA PACJENTÓW
skala 1:50@A4 - 09.12.2013r.