

studio ALCHEMIA
PRACOWNIA ARCHITEKTONICZNA

ULICA LEOPOLDA STAFFA 39 57-320 POLANICA ZDRÓJ
T: +48 501 412 691 +48 668 688 098
F: 71 723 43 76 E: biuro@studioalchemy.pl
E: roman.kuczek-Orzel@studioalchemy.pl
E: mariusz.czarny@studioalchemy.pl
www.studioALCHEMIA.pl

TEMAT:

**PRZEBUDOWA I ROZBUDOWA
BUDYNKU SPECJALISTYCZNEGO
SZPITALA CHOROÓB PŁUC
„BIAŁY ORZEŁ”**

INWESTOR:

SANATORIA DOLNOŚLĄSKIE
Sokołowsko ulica Parkowa 3
58-350 Mieroszów

ADRES OBIEKTU:

ulica Parkowa 3
działka numer 92/45,obręb Sokołowsko
58-350 Sokołowsko

NAZWA RYSUNKU:

**OGRODZENIE BLOKU
TECHNICZNEGO -
DETAL**

STATUS RYSUNKU:

PROJEKT WYKONAWCZY

PROJEKTANCI

ARCHITEKTURA:

inż. arch. Roman Kuczek - Orzeł

54/09/DOIA
DS-1358

inż. arch. Mariusz Czarny

SPRAWDZAJĄCY:

inż. arch. Małgorzata
Zajączkowska - Orzeł

UAF 2/29/79
DS-0026

ID ARKUSZA:


SKALA PROJEKTU:

DATA:


A.O.01.

1:20


06/2011

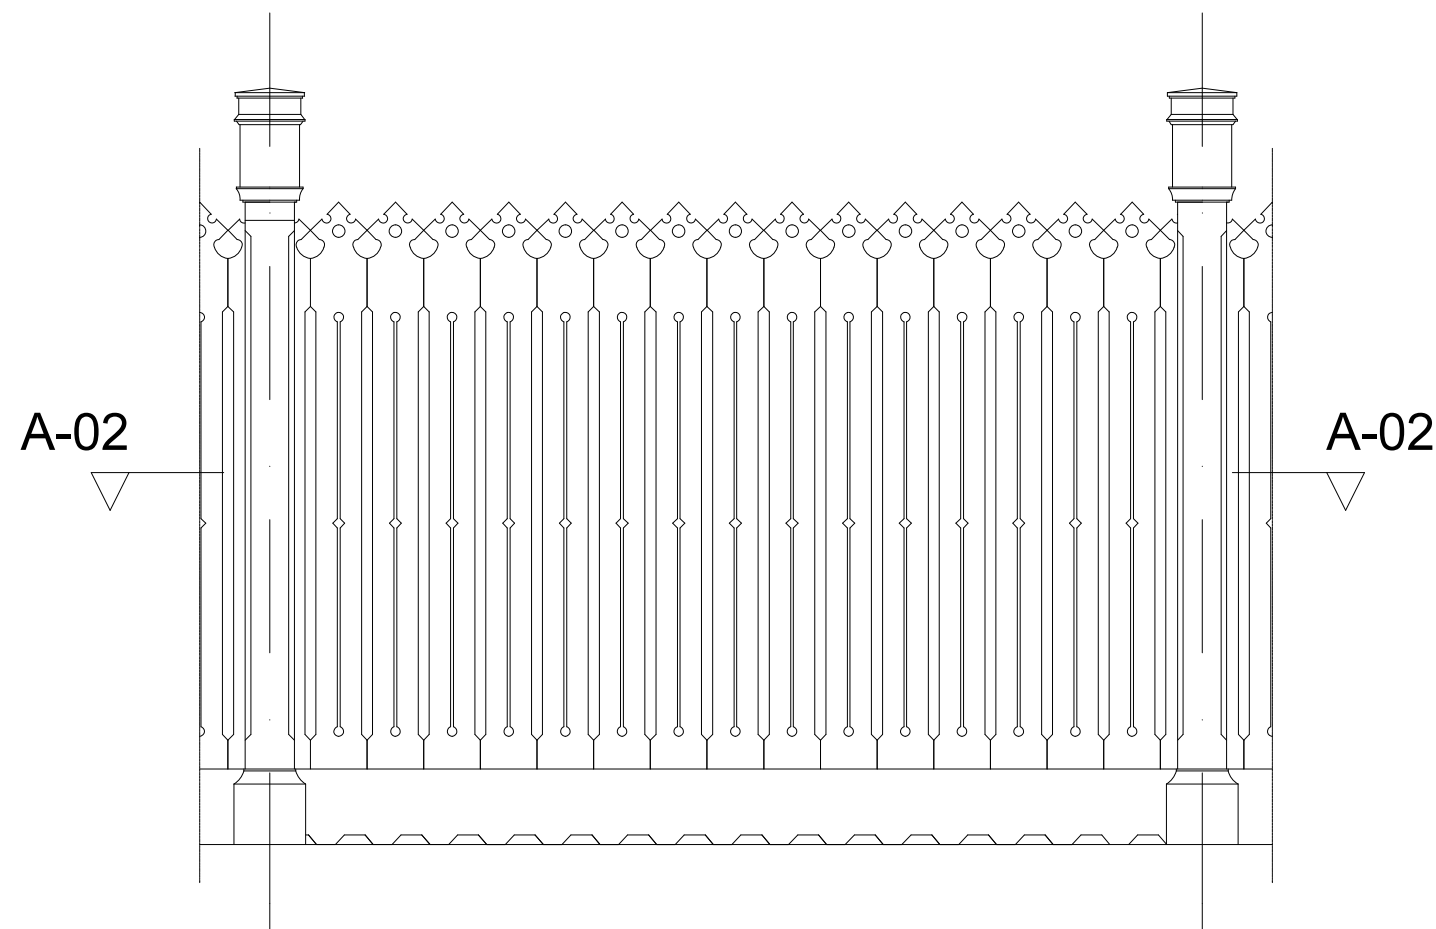

01. WIDOK PRZESŁA

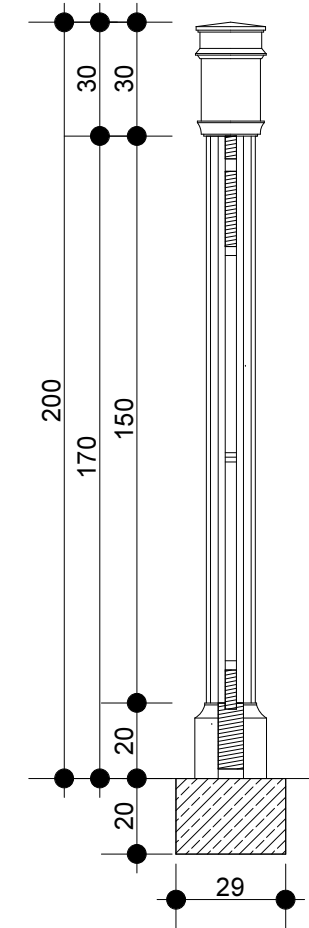

02. PRZĘKRÓJ A-01

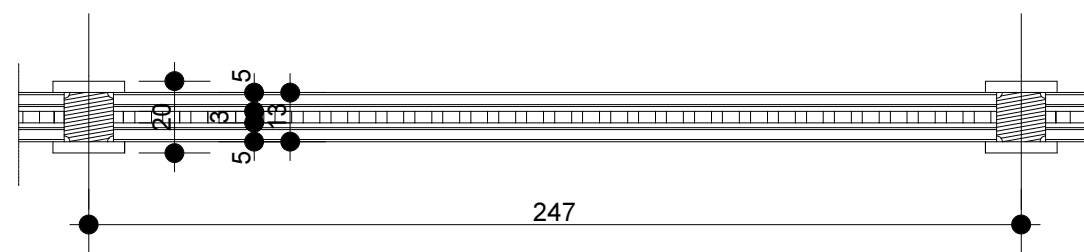

03. PRZĘKRÓJ A-02