


01. PRZEKRÓJ A-W2

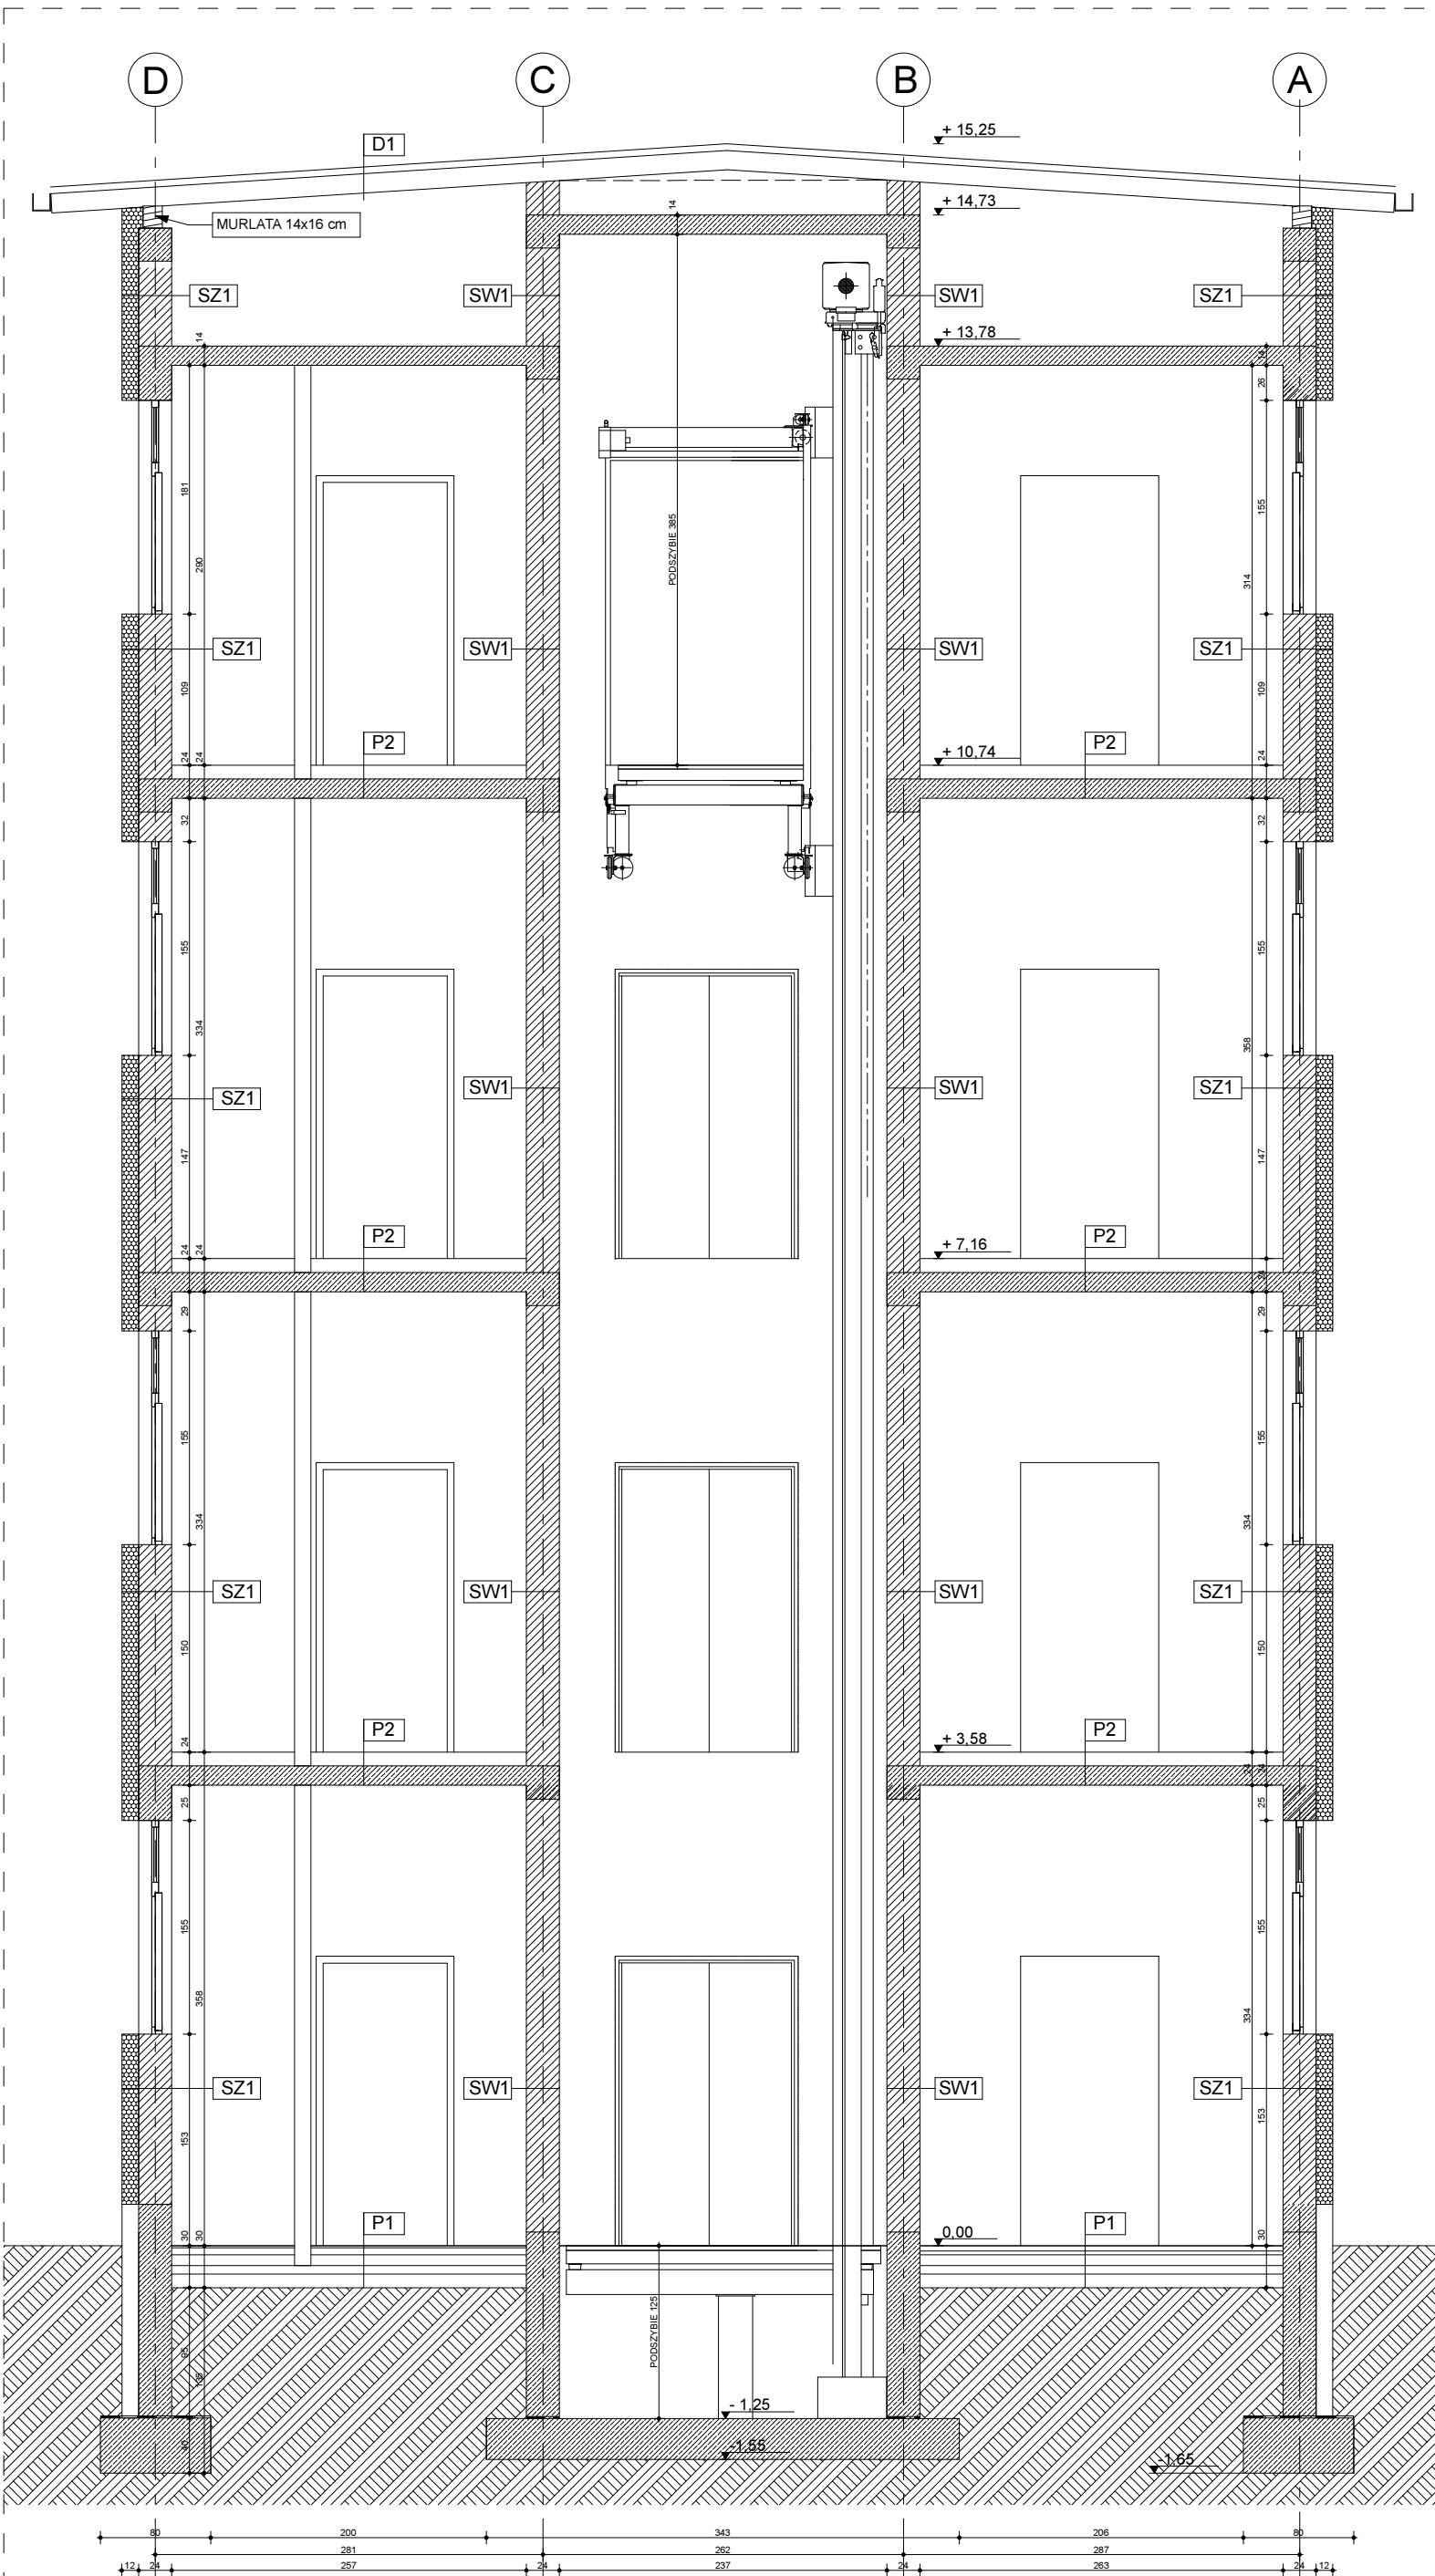

02. PRZEKRÓJ A-W1

1. RYSUNEK ARCHITEKTONICZNY JEST KOORDYNUJĄCY DLA PROJEKTÓW BRANŻOWYCH
2. ROZBIEŻNOŚCI UZGADNIAĆ Z PROJEKTANTEM
3. RYSUNKI ARCHITEKTURY ROZPATRYWAĆ ŁĄCZNIE Z RYSUNKAMI INSTALACJI
4. RYSUNEK NALEŻY ROZPATRYWAĆ ŁĄCZNIE Z OPISEM TECHNICZNYM.
5. RYSUNEK NALEŻY ROZPATRYWAĆ ŁĄCZNIE Z RZUTAMI INNYCH KONDYGNACJI.
6. WSZYSTKIE WYMIARY NALEŻY SPRAWDZIĆ NA BUDOWIE.
7. PRZED ZAMÓWIENIEM STOLARKI DOKONAĆ OBMIARU OTWORÓW NA BUDOWIE.
8. WSZYSTKIE ZMIANY W TRAKCIE BUDOWY NALEŻY KONSULTOWAĆ Z PROJEKTANTEM.

D1	DACH	
	2x papa termozgrzewalna	-
	deskowanie	5 cm
	folia paroprzepuszczalna	-
	krokiew	14 cm
	wetna mineralna	14 cm
	paroizolacja	-

P3	PLYTA NADSZYBIA	
	plyta zelbetowa	14 cm

P1	POSADZKA PARTERU	
	warstwa wykończenia	1,5 cm
	wylewka betonowa zbrojona siatką	5 cm
	styropian	15 cm
	folia grubościenna izolacyjna	-
	2x papa termozgrzewalna	-
	chudy beton	6 cm
	pospółka	10 cm


P2	STROP MIĘDZYKONDYGNACYJNY	
	warstwa wykończeniowa	1,5 cm
	2x folia w płynie	-
	wylewka betonowa	5 cm
	styropian	4 cm
	strop żelbetowy	14 cm
	tylnik gipsowy	1 cm

P3	STROP DREWNIANY (ISTNIEJĄCY)	
	wykładzina	1,5 cm
	plyty OSB	2 cm
	deski	4 cm
	belki	30x22 mm
	deski	2 cm
	tylnik	1 cm

SZ1	ŚCIANA ZEWNĘTRZNA	
	tylnik	1 cm
	błoczek wapienno-piaskowy SILKA E24	24 cm
	styropian	12 cm
	tylnik	1 cm

SW1	ŚCIANA WEWNĘTRZNA	
	tylnik	1 cm
	błoczek wapienno-piaskowy SILKA E24	24 cm
	tylnik	1 cm

SW2	ŚCIANA WEWNĘTRZNA (ISTNIEJĄCA)	
	tylnik	3 cm
	cegła ceramiczna pełna	64 cm
	tylnik	3 cm

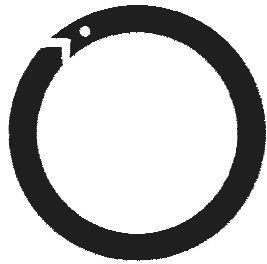

**studio ALCHEMIA**  
PRACOWNIA ARCHITEKTONICZNA

ULICA LEOPOLDA STAFFA 39 57-320 POLANICA ZDRÓJ  
T: +48 501 412 691 +48 668 688 098  
F: 71 723 43 76 E: biuro@studioalchemia.pl  
E: roman.kuczek-Orzel@studioalchemia.pl  
E: mariusz.czarny@studioalchemia.pl  
www.studioALCHEMIA.pl

TEMAT:

**PRZEBUDOWA I ROZBUDOWA  
BUDYNKU SPECJALISTYCZNEGO  
SZPITALA CHOROÓB PŁUC  
„BIAŁY ORZEŁ”**

**ARCHITEKTURA  
KONSTRUKCJA**

INWESTOR:

**SANATORIA DOLNOŚLĄSKIE**  
Sokołowsko ulica Parkowa 3  
58-350 Mieroszów

ADRES OBIEKTU:

ulica Parkowa 3  
działka numer 92/45, obręb Sokołowsko  
58-350 Sokołowsko

NAZWA RYSUNKU:

**BUDYNEK SZPITALA  
DETAL DW-01  
WINDA - PRZEKROJE**

STATUS RYSUNKU:		
<b>PROJEKT WYKONAWCZY</b>		
PROJEKTANCI		
ARCHITEKTURA:		
inż. arch. Roman Kuczek - Orzeł	54/09/DOIA	
	DS-1358	
inż. arch. Mariusz Czarny		
SPRAWDZAJĄCY:		
inż. arch. Małgorzata	UAF 2/29/79	
Zajączkowska - Orzeł	DS-0026	
KONSTRUKCJA:		
inż. Zbigniew Koźuchowski	ANF 2/218/82	
	DOŚ/BO/2210/01	
inż. Roman Orzeł	AU-F 2/37/79	
	DOŚ/BO/1415/03	
inż. Elżbieta Pawlik		
SPRAWDZAJĄCY:		
inż. Jerzy Krawczyk	UAN. V-7342/3/78/94	
	DOŚ/BO/2160/01	
ID ARKUSZA:	SKALA PROJEKTU:	DATA:
<b>AK.DW.02</b>	<b>1:50</b>	<b>06/2011</b>