

## studio ALCHEMIA

PRACOWNIA ARCHITEKTONICZNA

ULICA LEOPOLDA STAFFA 39 57-320 POLANICA ZDRÓJ  
T: +48 501 412 691 +48 668 688 098  
F: 71 723 43 76 E: biuro@studioalchemia.pl  
E: roman.kuczek-Orzel@studioalchemia.pl  
E: mariusz.czarny@studioalchemia.pl  
www.studioALCHEMIA.pl

TEMAT:

### PRZEBUDOWA I ROZBUDOWA BUDYNKU SPECJALISTYCZNEGO SZPITALA CHOROÓB PŁUC „BIAŁY ORZEŁ”

INWESTOR:

SANATORIA DOLNOŚLĄSKIE  
Sokołowsko ulica Parkowa 3  
58-350 Mieroszów

ADRES OBIEKTU:

ulica Parkowa 3  
działka numer 92/45, obręb Sokołowsko  
58-350 Sokołowsko

NAZWA RYSUNKU:

### BUDYNEK SZPITALA DETAL - DE-01

STATUS RYSUNKU:

### PROJEKT WYKONAWCZY

PROJEKTANCI

ARCHITEKTURA:

inż. arch. Roman Kuczek - Orzeł

54/09/DOIA  
DS-1358

inż. arch. Mariusz Czarny

SPRAWDZAJĄCY:

inż. arch. Małgorzata  
Zajączkowska - Orzeł


UAF 2/29/79  
DS-0026

ID ARKUSZA:


SKALA PROJEKTU:

DATA:


**A.DE.01. 1:10/1:20 06/2011**

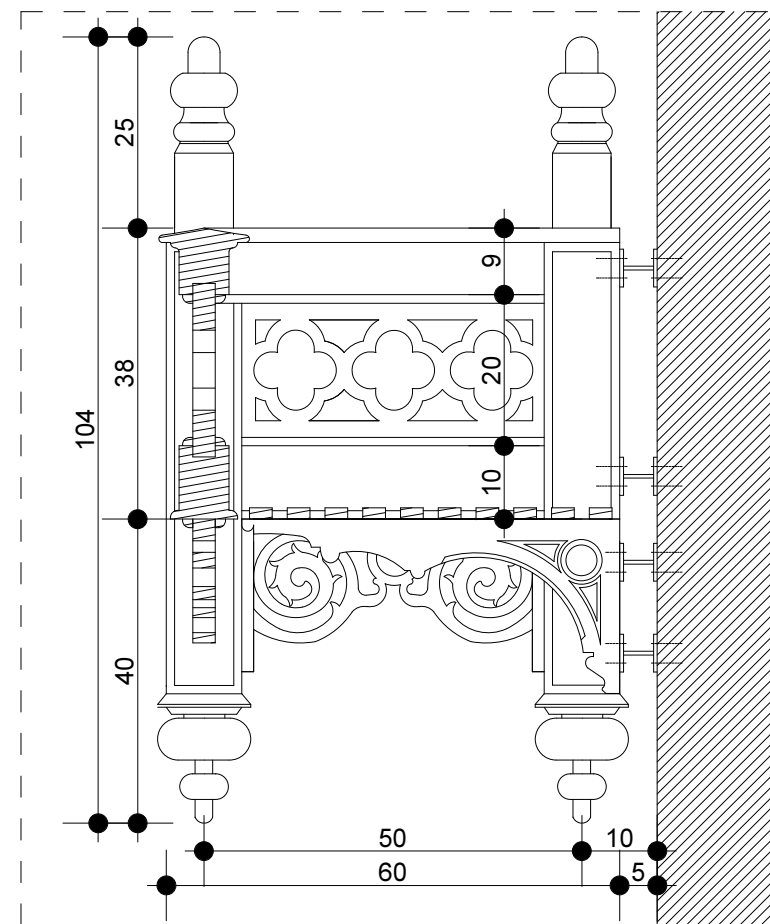


01. PRZEKRÓJ A-02 skala 1:10

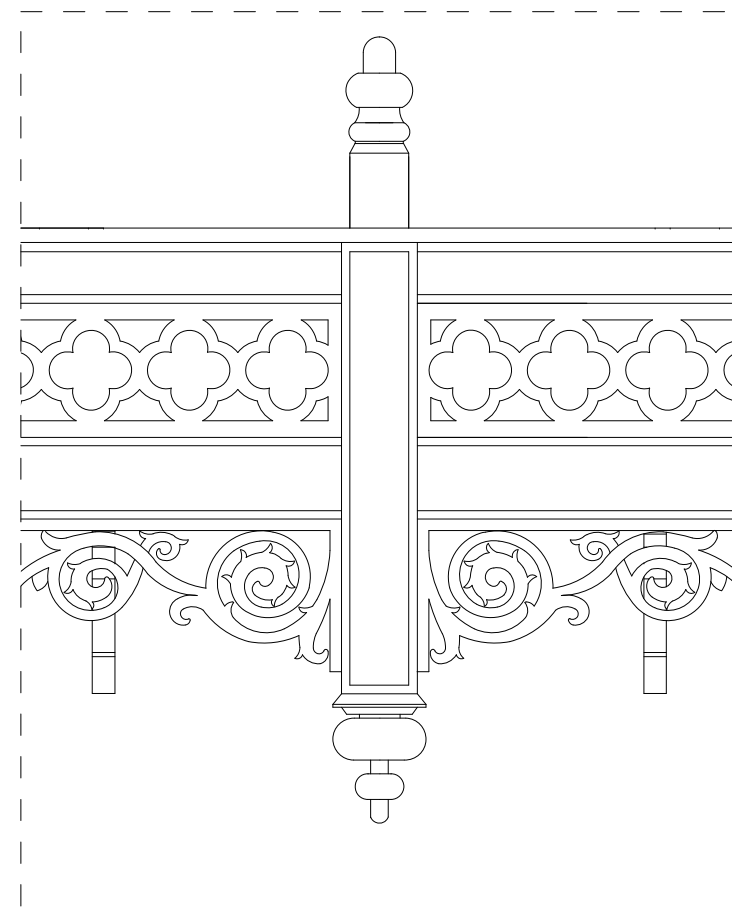


02. DETAL DE-01-B skala 1:10

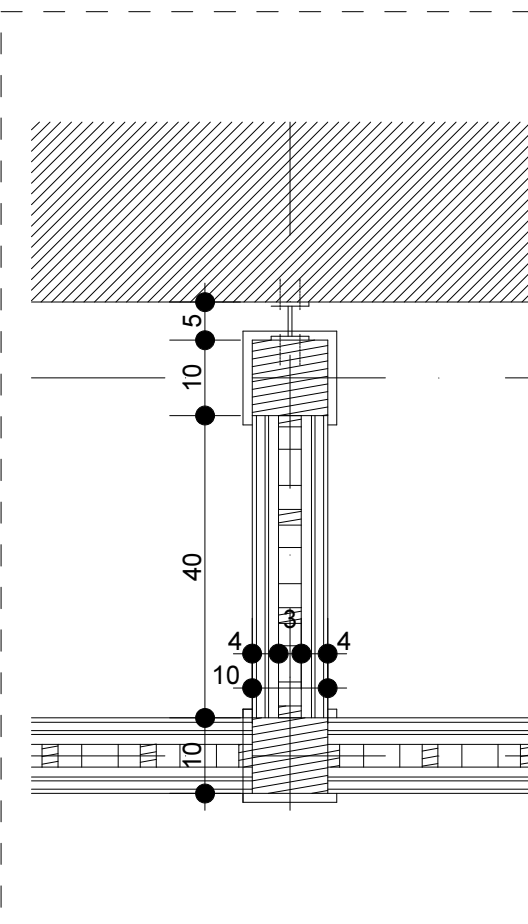

03. DETAL DE-01-A skala 1:10

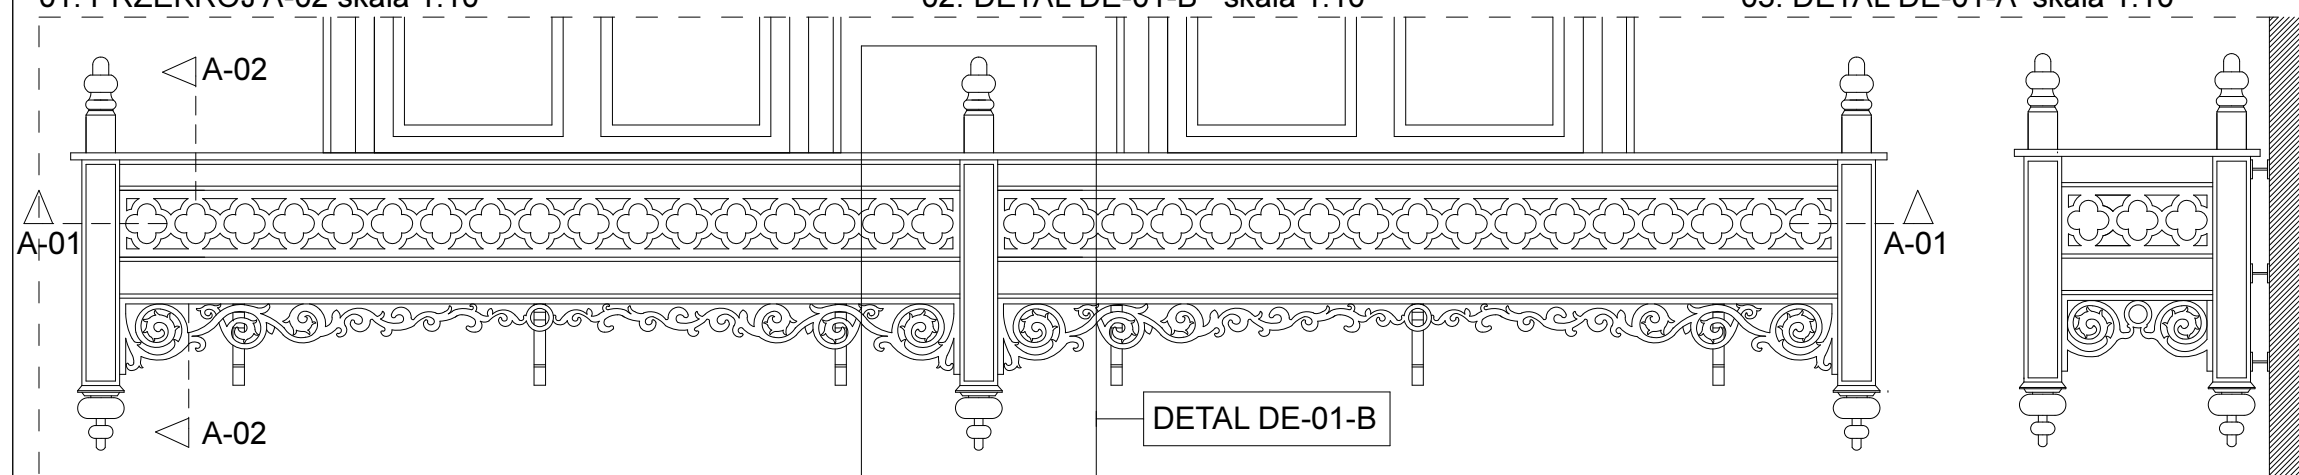

04. WIDOK Z PRZODU I BOKU skala 1:20

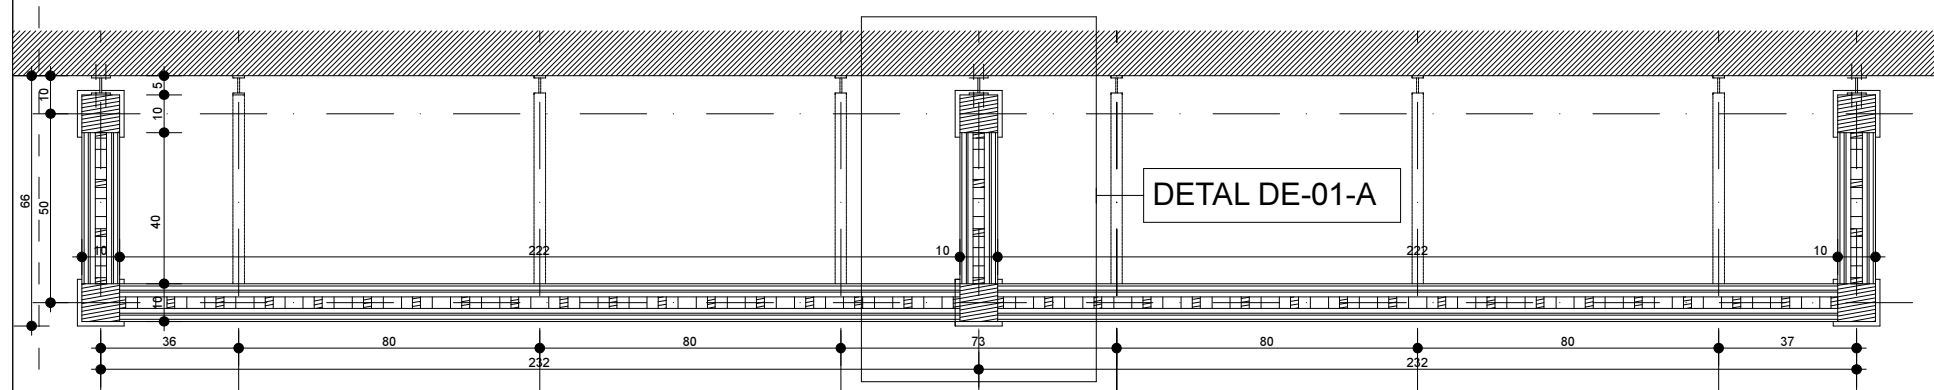

05. PRZEKRÓJ A-01 skala 1:20