

D1	DACH
2x papa termozgrzewalna	-
deskowanie	5 cm
folia paroprzepuszczalna	-
krokiec	14 cm
włna mineralna	14 cm
paroizolacja	-

P2	STROP MIĘDZYKONDYGNACYJNY
warstwa wykończeniowa	1,5 cm
wylewka betonowa	5 cm
styropian	4 cm
strop żelbetowy	14 cm
tynk gipsowy	1 cm



P3	STROP DREWNIANY (ISTNIEJĄCY)
wykładzina	1,5 cm
plyty OSB	2 cm
deski	4 cm
belki	30x22 mm
deski	2 cm
1 warstwa płyty ognioodpornej GKF (według aprobaty technicznej)	1,25 cm
tynk	1 cm

P4	STROP KLATKI SCHODOWEJ (ISTNIEJĄCY)
wykładzina	1,5 cm
plyty OSB	2 cm
deski	4 cm
belki	15x10 mm
deski	2 cm
1 warstwa płyty ognioodpornej GKF (według aprobaty technicznej)	1,25 cm
tynk	1 cm

P5	STROP CERAMICZNY (ISTNIEJĄCY)
strop ceramiczny łukowy	50 cm

SZ2	ŚCIANA ZEWNĘTRZNA (ISTNIEJĄCA)
tynk	3 cm
cegła ceramiczna pełna	64 cm
tynk	3 cm

1. RYSUNEK ARCHITEKTONICZNY JEST KOORDYNUJĄCY DLA PROJEKTÓW BRANŻOWYCH - ROZBIEŻNOŚCI UZGADNIAĆ Z PROJEKTANTEM
2. RYSUNKI ARCHITEKTURY ROZPATRYWAĆ ŁĄCZNIE Z RYSUNKAMI INSTALACJI
3. RYSUNEK NALEŻY ROZPATRYWAĆ ŁĄCZNIE Z OPISEM TECHNICZNYM.
4. RYSUNEK NALEŻY ROZPATRYWAĆ ŁĄCZNIE Z RZUTAMI INNYCH KONDYGNACJI.
5. WSZYSTKIE WYMIARY NALEŻY SPRAWDZIĆ NA BUDOWIE.
6. PRZED ZAMÓWIENIEM STOLARKI DOKONAĆ OBIARU OTWORÓW NA BUDOWIE.
7. WSZYSTKIE ZMIANY W TRAKCIE BUDOWY NALEŻY KONSULTOWAĆ Z PROJEKTANTEM.

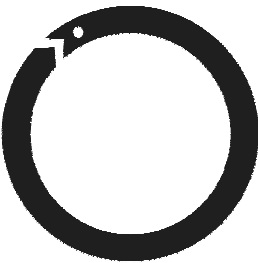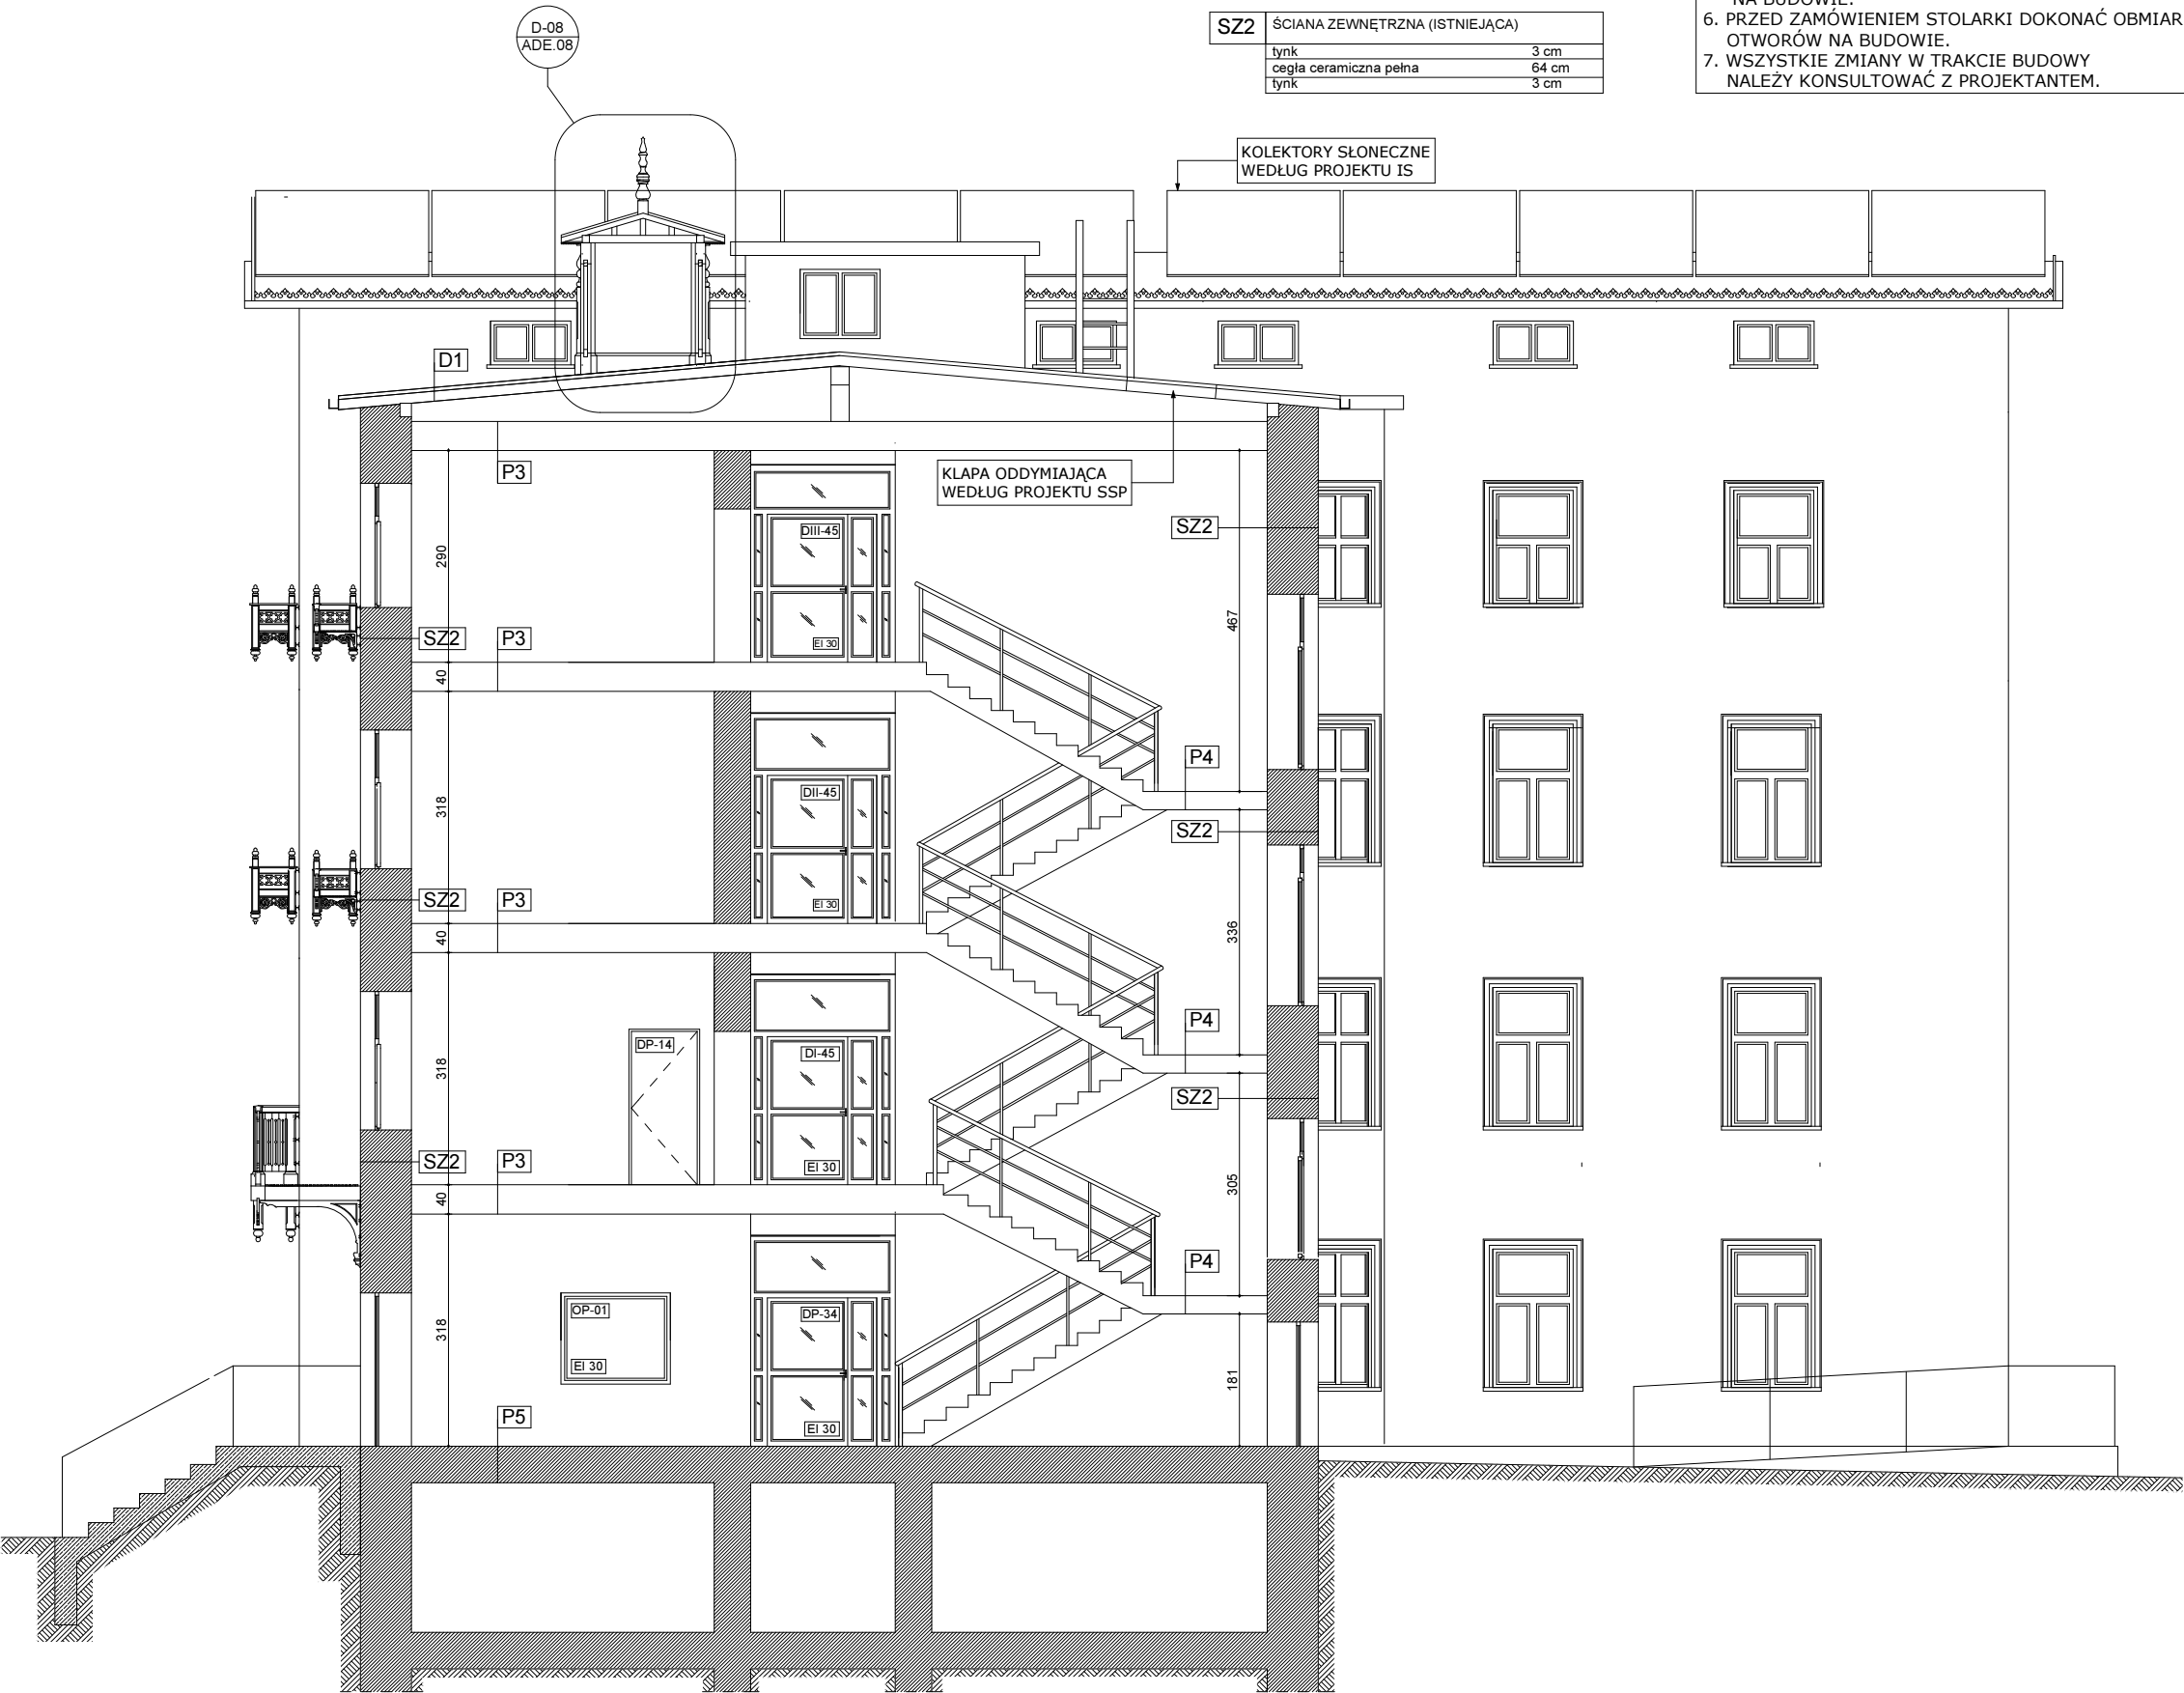

studio ALCHEMIA

PRACOWNIA ARCHITEKTONICZNA

ULICA LEOPOLDA STAFFA 39 57-320 POLANICA ZDRÓJ
T: +48 501 412 691 +48 668 688 098
F: 71 723 43 76 E: biuro@studioalchemia.pl
E: roman.kuczek-Orzel@studioalchemia.pl
E: mariusz.czarny@studioalchemia.pl
www.studioALCHEMIA.pl

TEMAT:
**PRZEBUDOWA I ROZBUDOWA BUDYNKU
SPECJALISTYCZNEGO SZPITALA CHOROÓB
PŁUC „BIAŁY ORZEŁ”**

ARCHITEKTURA KONSTRUKCJA

INWESTOR:
SANATORIA DOLNOŚLĄSKIE
Sokołowsko ulica Parkowa 3
58-350 Mieroszów

ADRES OBIEKTU:
ulica Parkowa 3
działka numer 92/45,obręb Sokołowsko
58-350 Sokołowsko

NAZWA RYSUNKU:
**BUDYNEK SZPITALA
PRZEKRÓJ A-01**

STATUS RYSUNKU:
PROJEKT WYKONAWCZY

PROJEKTANCI
ARCHITEKTURA:
inż. arch. Roman Kuczek - Orzeł 54/09/DOIA
DS-1358
inż. arch. Mariusz Czarny

SPRAWDZAJĄCY:
inż. arch. Małgorzata
Zajączkowska - Orzeł UAF 2/29/79
DS-0026

KONSTRUKCJA:
inż. Zbigniew Kożuchowski ANF 2/218/82
DOŚ/BO/2210/01
inż. Roman Orzeł AU-F 2/37/79
DOŚ/BO/1415/03

SPRAWDZAJĄCY:
inż. Jerzy Krawczyk UAN. V-7342/3/78/94
DOŚ/BO/2160/01

ID ARKUSZA: SKALA PROJEKTU: DATA:
AK.02.01. 1:100 06/2011