

studio **ALCHEMIA**
PRACOWNIA ARCHITEKTONICZNA

ULICA LEOPOLDA STAFFA 39 57-320 POLANICA ZDRÓJ
T: +48 501 412 691 +48 668 688 098
F: 71 723 43 76 E: biuro@studioalchemia.pl
E: roman.kuczek-Orzel@studioalchemia.pl
E: mariusz.czarny@studioalchemia.pl
www.studioALCHEMIA.pl

TEMAT:

**PRZEBUDOWA I ROZBUDOWA
BUDYNKU SPECJALISTYCZNEGO
SZPITALA CHOROÓB PŁUC
„BIAŁY ORZEŁ”**

INWESTOR:

SANATORIA DOLNOŚLĄSKIE
Sokołowsko ulica Parkowa 3
58-350 Mieroszów

ADRES OBIEKTU:

ulica Parkowa 3
działka numer 92/45,obręb Sokołowsko
58-350 Sokołowsko

NAZWA RYSUNKU:

**BUDYNEK SZPITALA
DETAL - DE-03**

STATUS RYSUNKU:

PROJEKT WYKONAWCZY

PROJEKTANCI

ARCHITEKTURA:

inż. arch. Roman Kuczek - Orzel

54/09/DOIA

DS-1358

inż. arch. Mariusz Czarny

SPRAWDZAJĄCY:

inż. arch. Małgorzata

Zajączkowska - Orzel

UAF 2/29/79

DS-0026

ID ARKUSZA:


SKALA PROJEKTU:

DATA:


A.DE.03.

1:10/1:20


06/2011

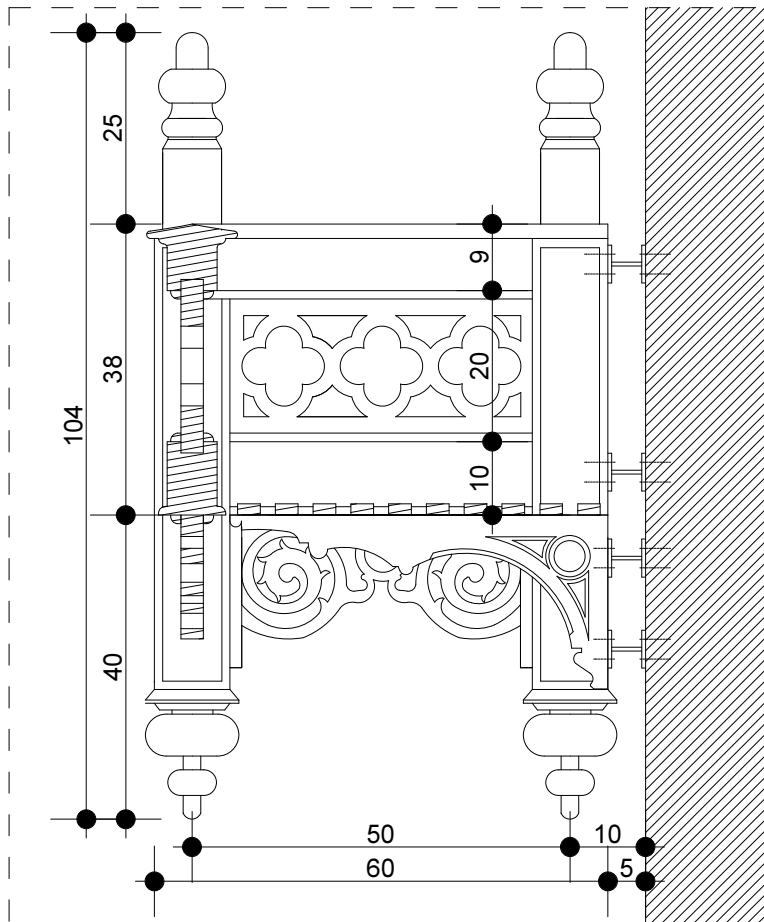


01. PRZEKRÓJ A-02 skala 1:10

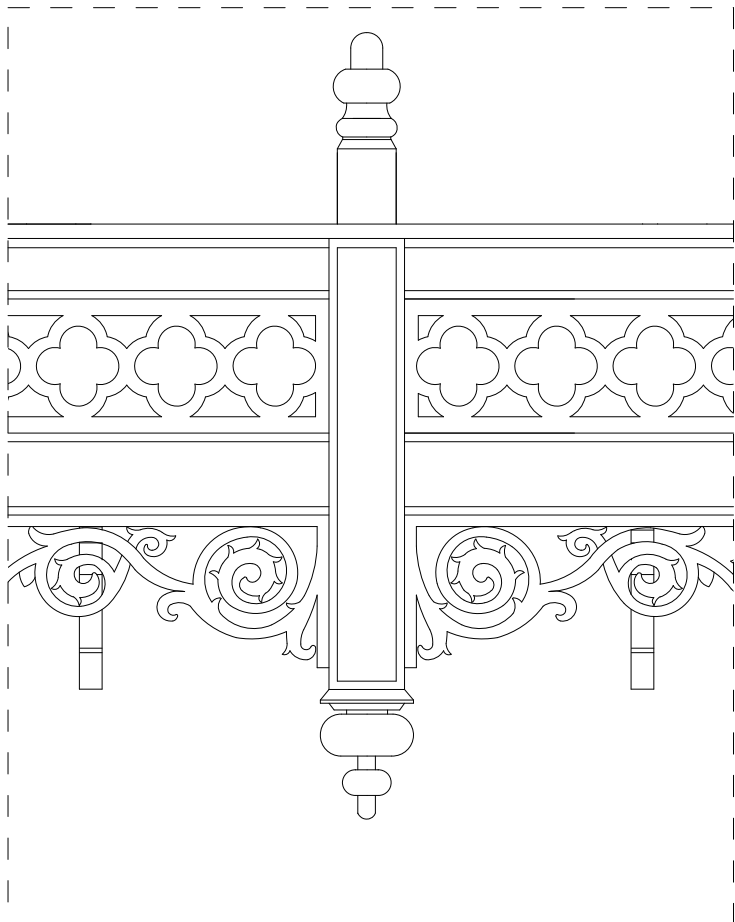


02. DETAL DE-03-B skala 1:10

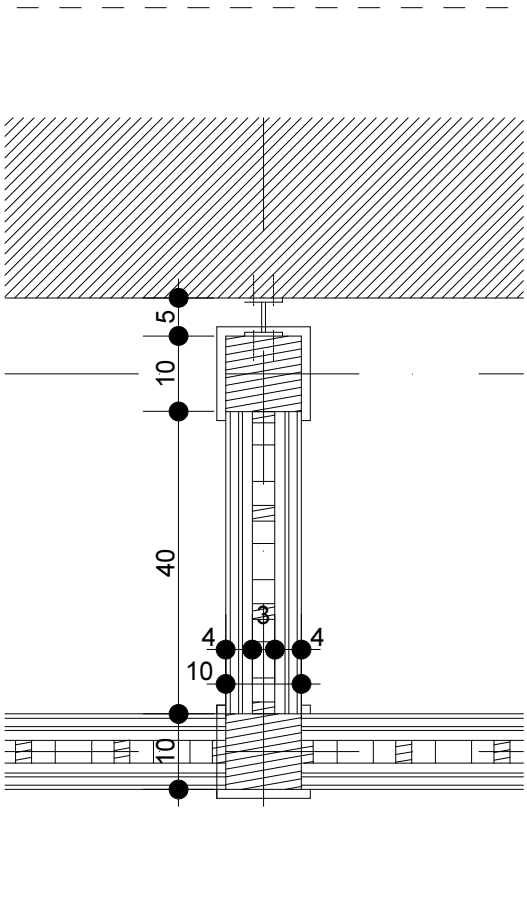

03. DETAL DE-03-A skala 1:10

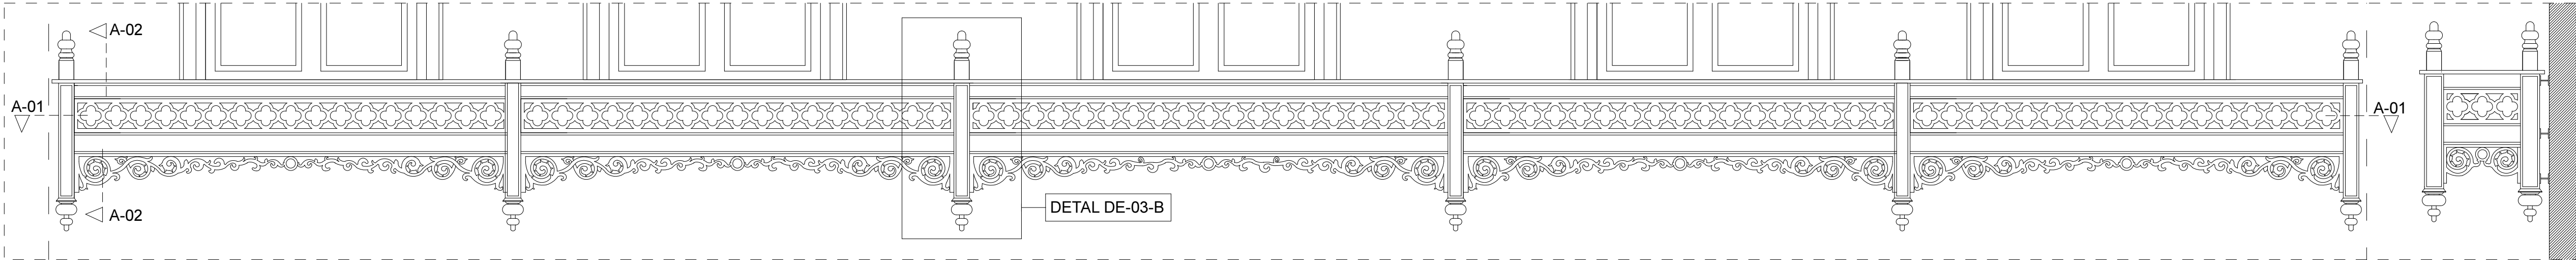

04. WIDOK Z PRZODU I BOKU skala 1:20

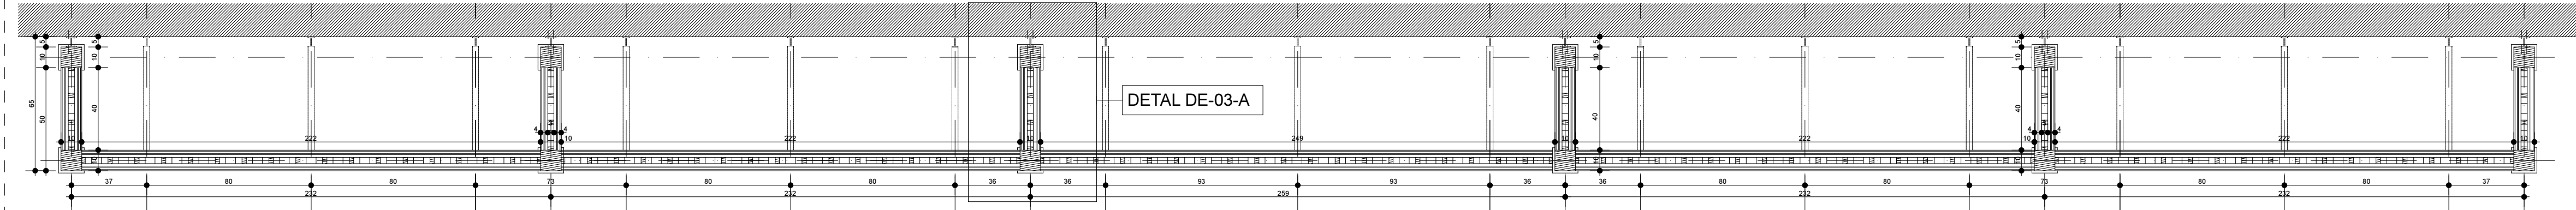

05. PRZEKRÓJ A-01 skala 1:20