



01. RZUT TYPOWEJ KONDYGNACJI- KONSTRUKCJA

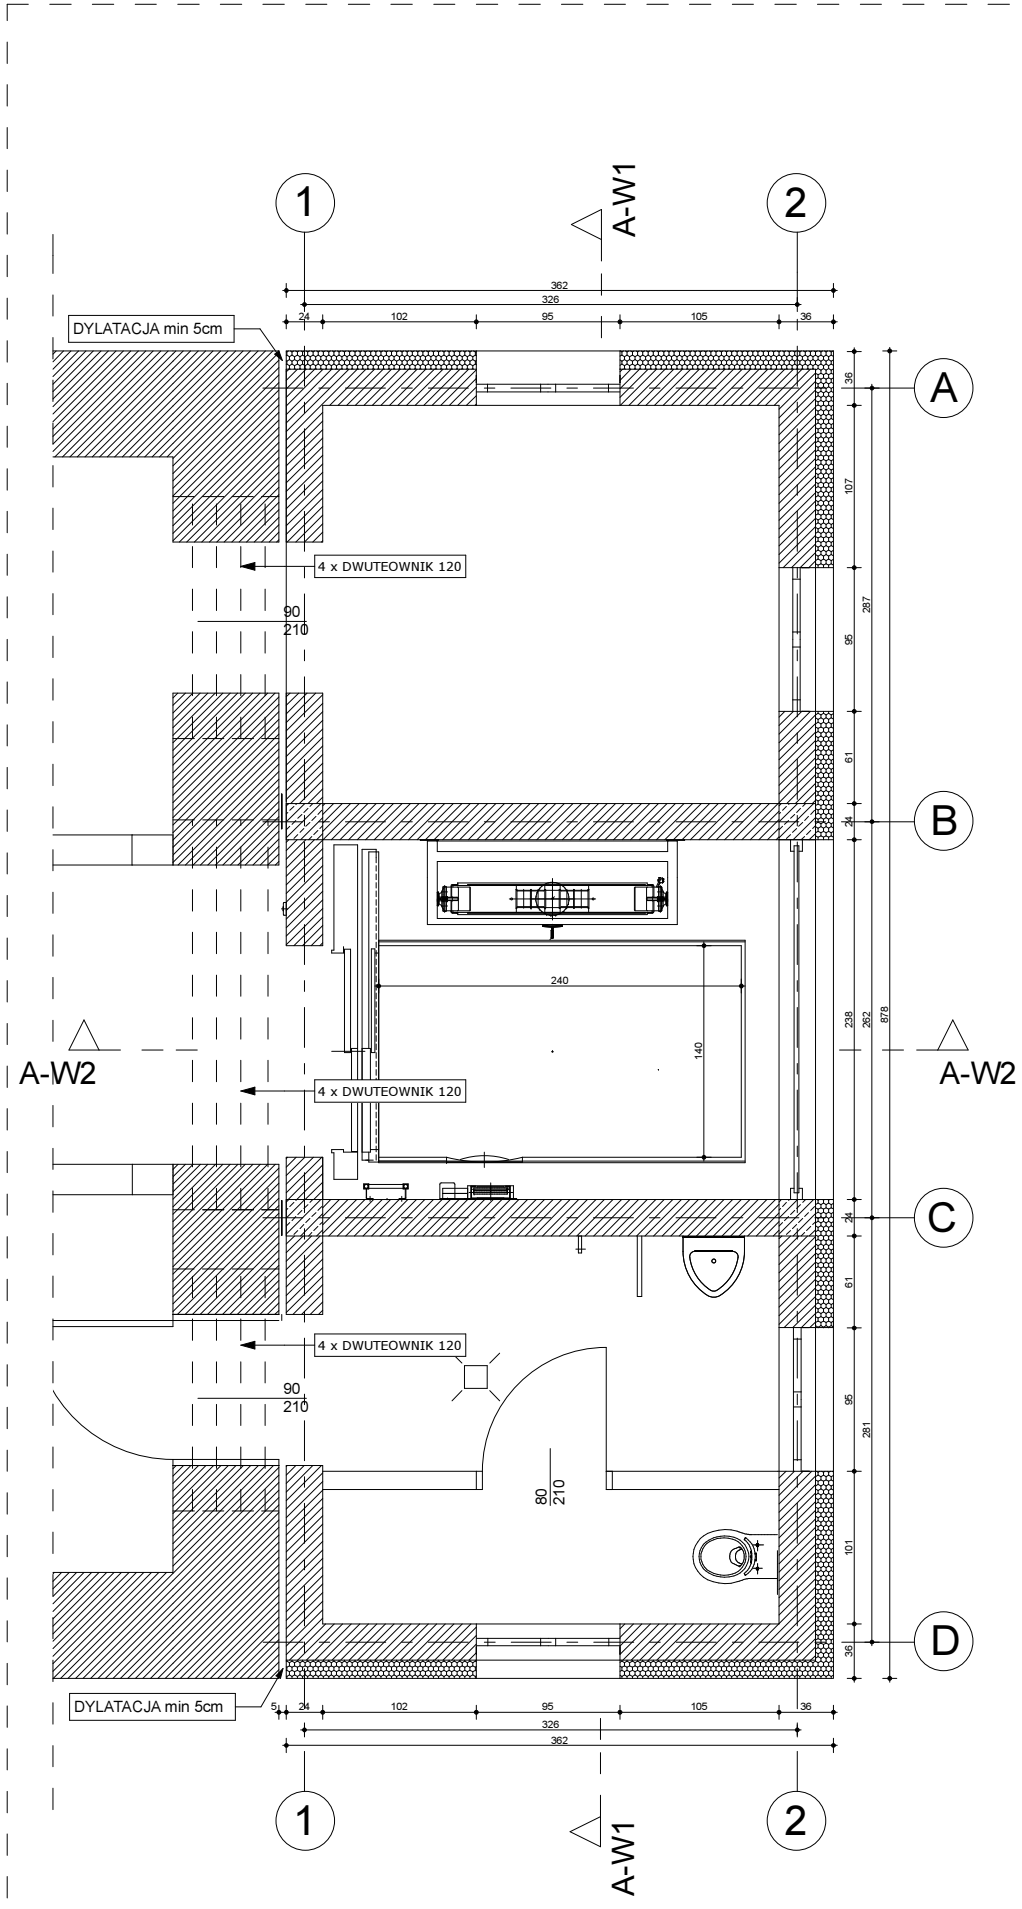


02. RZUT TYPOWEJ KONDYGNACJI

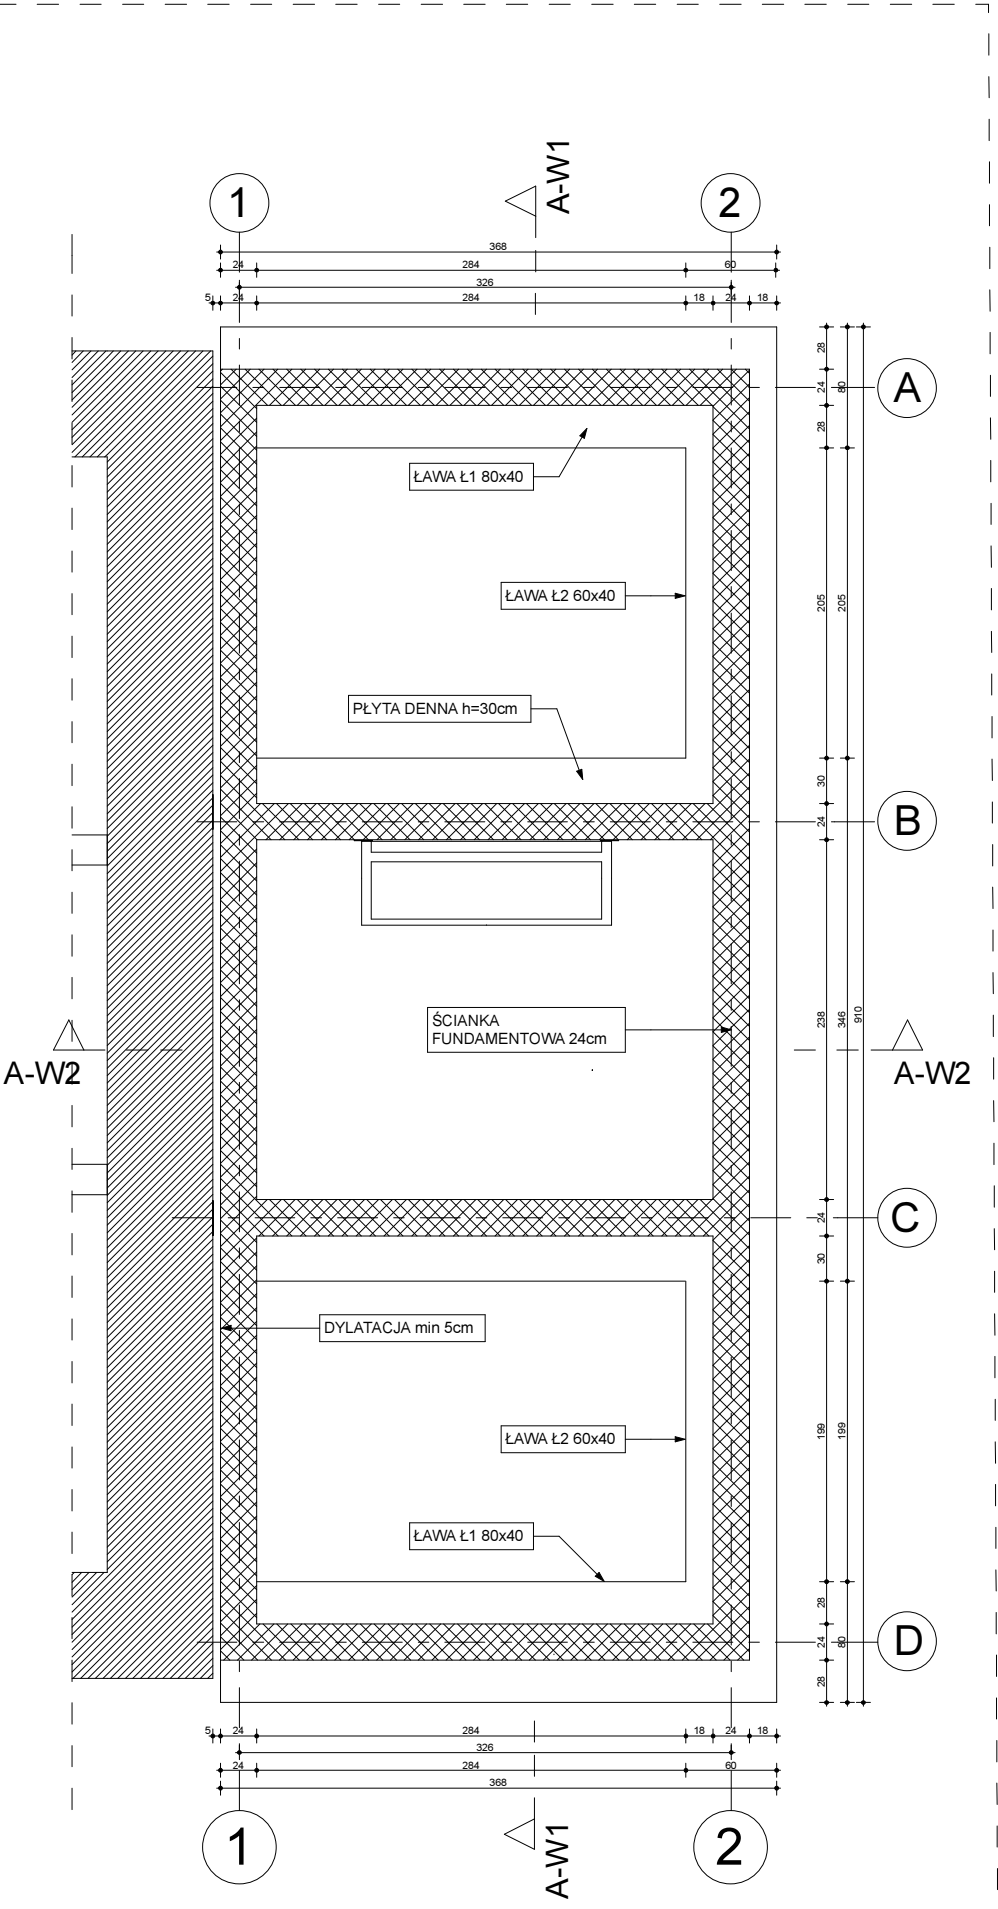

03. RZUT FUNDAMENTÓW

1. RYSUNEK ARCHITEKTONICZNY JEST KOORDYNUJĄCY DLA PROJEKTÓW BRANŻOWYCH  
- ROZBIEŻNOŚCI UZGADNIAĆ Z PROJEKTANTEM
2. RYSUNKI ARCHITEKTURY ROZPATRYWAĆ ŁĄCZNIE Z RYSUNKAMI INSTALACJI
3. RYSUNEK NALEŻY ROZPATRYWAĆ ŁĄCZNIE Z OPISEM TECHNICZNYM.
4. RYSUNEK NALEŻY ROZPATRYWAĆ ŁĄCZNIE Z RZUTAMI INNYCH KONDYGNACJI.
5. WSZYSTKIE WYMIARY NALEŻY SPRAWDZIĆ NA BUDOWIE.
6. PRZED ZAMÓWIENIEM STOLARKI DOKONAĆ OBMIARU OTWORÓW NA BUDOWIE.
7. WSZYSTKIE ZMIANY W TRAKCIE BUDOWY NALEŻY KONSULTOWAĆ Z PROJEKTANTEM.

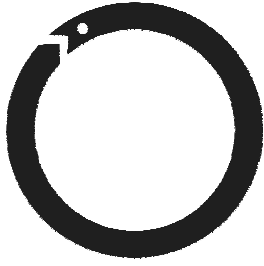

**studio ALCHEMIA**  
PRACOWNIA ARCHITEKTONICZNA

ULICA LEOPOLDA STAFFA 39 57-320 POLANICA ZDRÓJ  
T: +48 501 412 691 +48 668 688 098  
F: 71 723 43 76 E: [biuro@studioalchemia.pl](mailto:biuro@studioalchemia.pl)  
E: [roman.kuczek-Orzel@studioalchemia.pl](mailto:roman.kuczek-Orzel@studioalchemia.pl)  
E: [mariusz.czarny@studioalchemia.pl](mailto:mariusz.czarny@studioalchemia.pl)  
[www.studioALCHEMIA.pl](http://www.studioALCHEMIA.pl)

|   |                                       |         |
|---|---------------------------------------|---------|
| TEMAT:  |                                       |         |
| PRZEBUDOWA I ROZBUDOWA BUDYNKU SPECJALISTYCZNEGO SZPITALA CHORÓB PŁUC „BIAŁY ORZEŁ” |                                       |         |
| ARCHITEKTURA KONSTRUKCJA  |                                       |         |
| INWESTOR:   |                                       |         |
| SANATORIA DOLNOŚLĄSKIE<br>Sokołowsko ulica Parkowa 3<br>58-350 Mieroszów            |                                       |         |
| ADRES OBIEKTU:  |                                       |         |
| ulica Parkowa 3<br>działka numer 92/45,obręb Sokołowsko<br>58-350 Sokołowsko        |                                       |         |
| NAZWA RYSUNKU:  |                                       |         |
| BUDYNEK SZPITALA<br>DETAL DW-01<br>WINDA - RZUTY                                    |                                       |         |
| STATUS RYSUNKU:   |                                       |         |
| PROJEKT WYKONAWCZY  |                                       |         |
| PROJEKTANCI   |                                       |         |
| ARCHITEKTURA:   |                                       |         |
| inż. arch. Roman Kuczek - Orzel   | 54/09/DOIA<br>DS-1358                 |         |
| inż. arch. Mariusz Czarny   |                                       |         |
| SPRAWDZAJĄCY:   |                                       |         |
| inż. arch. Małgorzata<br>Zajaczkowska - Orzel                                       | UAF 2/29/79<br>DS-0026                |         |
| KONSTRUKCJA:  |                                       |         |
| inż. Zbigniew Kozuchowski   | ANF 2/218/82<br>DOŚ/BO/2210/01        |         |
| inż. Roman Orzel  | AU-F 2/37/79<br>DOŚ/BO/1415/03        |         |
| inż. Elżbieta Pawlik  |                                       |         |
| SPRAWDZAJĄCY:   |                                       |         |
| inż. Jerzy Krawczyk   | UAN. V-7342/3/78/94<br>DOŚ/BO/2160/01 |         |
| ID ARKUSZA:   | SKALA PROJEKTU:                       | DATA:   |
| AK.DW.01  | 1:50                                  | 06/2011 |