



01. WIDOK Z PRZODU I BOKU skala 1:20

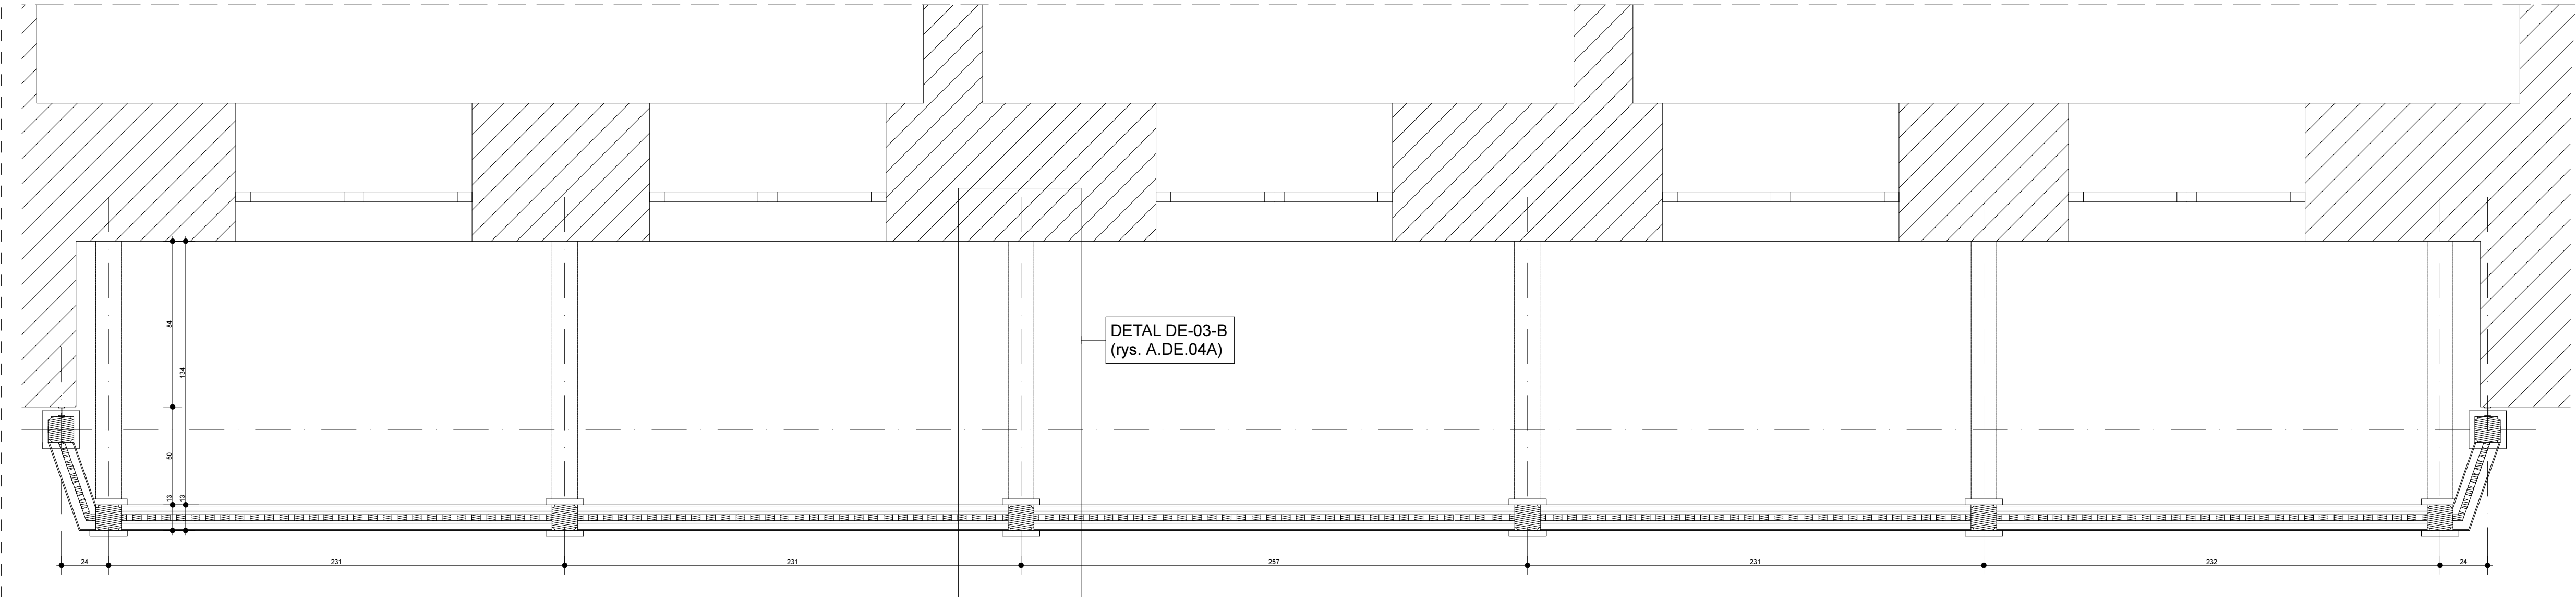

02. PRZEKRÓJ A-01 skala 1:20

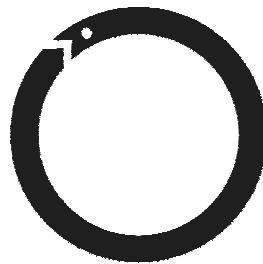

**studio ALCHEMIA**  
PRACOWNIA ARCHITEKTONICZNA

ULICA LEOPOLDA STAFFA 39 57-320 POLANICA ZDRÓJ  
T: +48 501 412 691 +48 668 688 098  
F: 71 723 43 76 E: biuro@studioalchemia.pl  
E: roman.kuczek-Orzel@studioalchemia.pl  
E: mariusz.czarny@studioalchemia.pl  
www.studioALCHEMIA.pl

TEMAT:

**PRZEBUDOWA I ROZBUDOWA  
BUDYNKU SPECJALISTYCZNEGO  
SZPITALA CHOROÓB PŁUC  
„BIAŁY ORZEŁ”**

INWESTOR:

**SANATORIA DOLNOŚLĄSKIE**  
Sokołowsko ulica Parkowa 3  
58-350 Mieroszów

ADRES OBIEKTU:

ulica Parkowa 3  
działka numer 92/45,obręb Sokołowsko  
58-350 Sokołowsko

NAZWA RYSUNKU:

**BUDYNEK SZPITALA  
DETAL - DE-04**

STATUS RYSUNKU:

**PROJEKT WYKONAWCZY**

PROJEKTANCI

ARCHITEKTURA:

inż. arch. Roman Kuczek - Orzel

54/09/DOIA

DS-1358

inż. arch. Mariusz Czarny

SPRAWDZAJĄCY:

inż. arch. Małgorzata

UAF 2/29/79

DS-0026

ID ARKUSZA:

SKALA PROJEKTU:

DATA:

**A.DE.04.**

**1:20**

**06/2011**