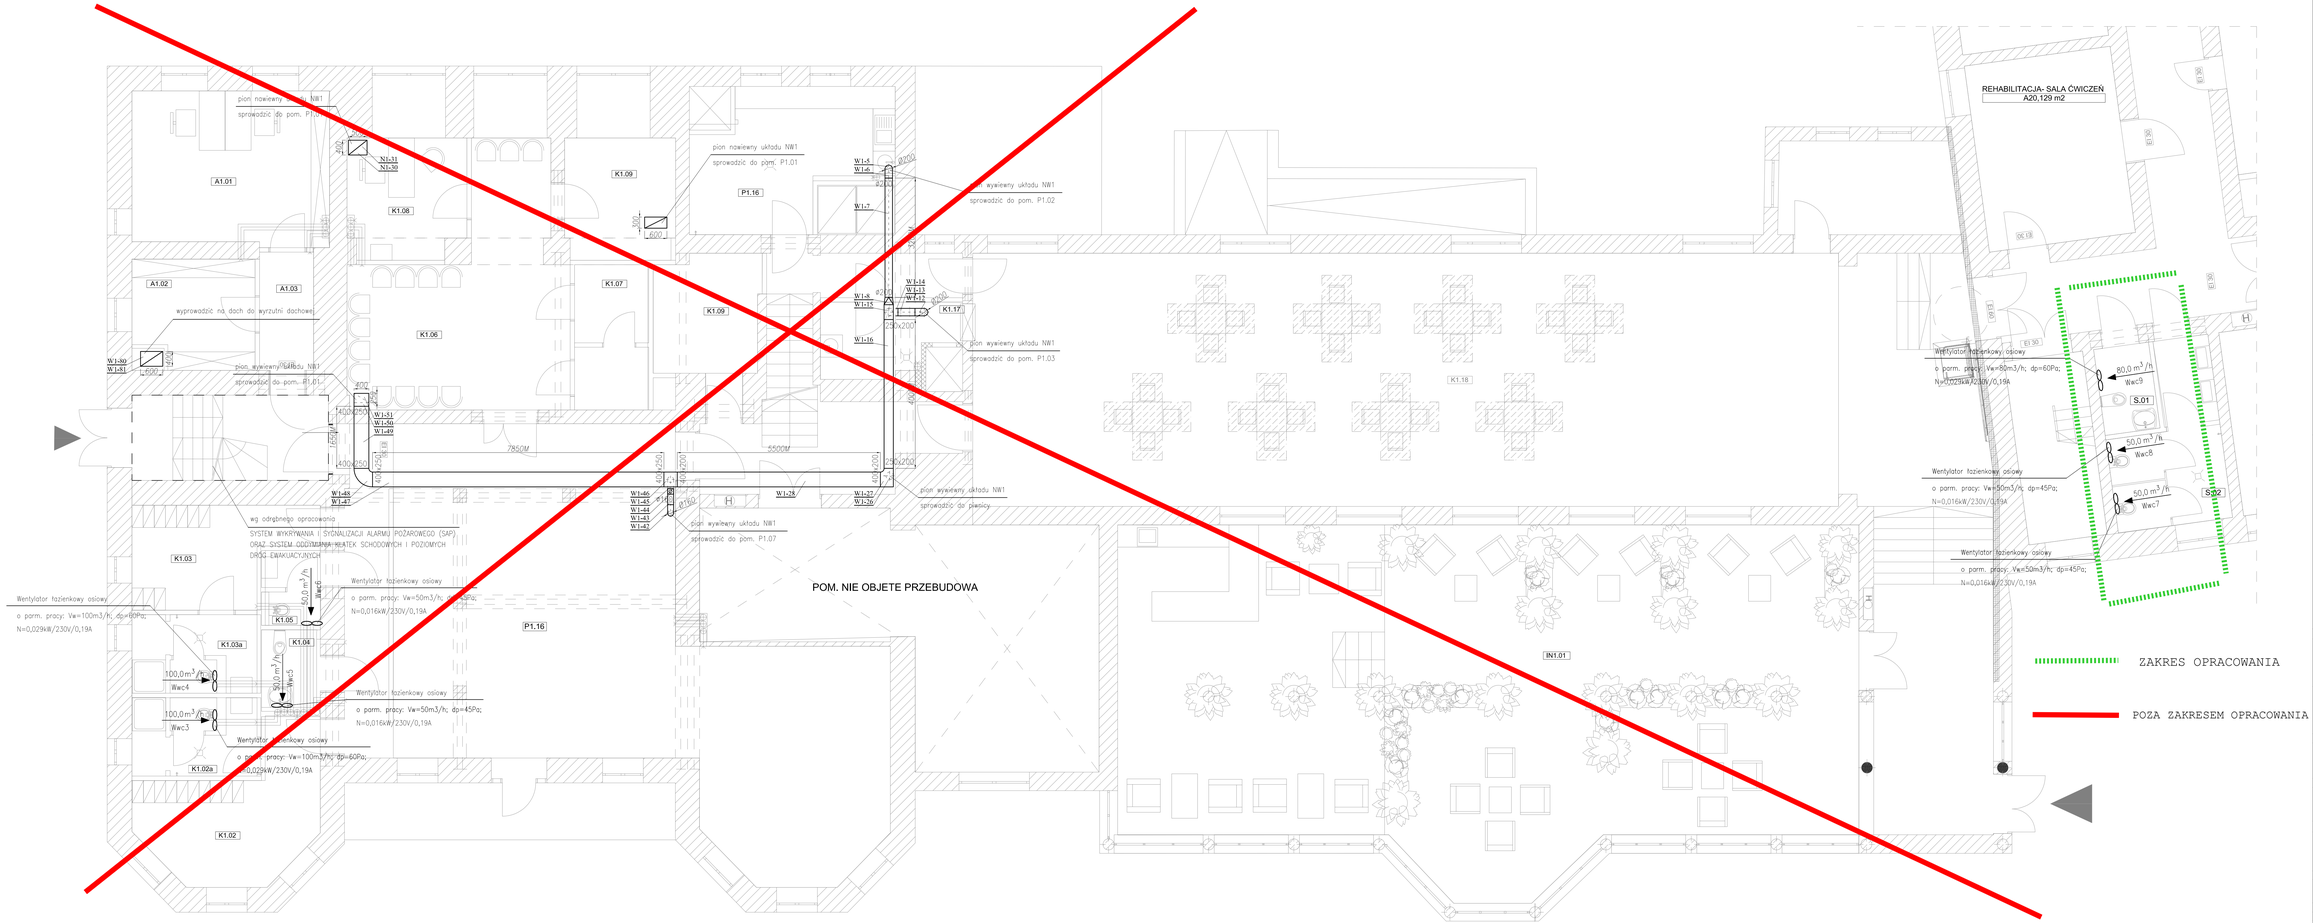

studio ALCHEMIA

PRACOWNIA ARCHITEKTONICZNA

ULICA LEOPOLDA STAFFA 39 57-320 POLANICA ZDRÓJ
T: +48 501 412 691 +48 668 668 098
F: 71 723 43 76 E: biuro@studioalchemia.pl
E: roman.kuczek-Orzel@studioalchemia.pl
E: mariusz.czarny@studioalchemia.pl
www.studioALCHEMIA.pl

TEMAT:

PRZEBUDOWA BUDYNKU SPECJALISTYCZNEGO SZPITALA CHORÓB PŁUC „BIAŁY ORZEŁ"

INSTALACJE SANITARNE
WENTYLACJA MECHANICZA

INWESTOR:

SANATORIA DOLNOŚLĄSKIE
Sokołowsko ulica Parkowa 3
58-350 Mieroszów

ADRES OBIEKTU:

ulica Parkowa 3
działka numer 92/45,obręb Sokołowsko
58-350 Sokołowsko

NAZWA RYSUNKU:

RZUT PARTERU

STATUS RYSUNKU:

PROJEKT WYKONAWCZY

PROJEKTANCI

Projektował:		
mgr inż. Antoni SPLAVSKI	17/07/2018	
Opracował:		
mgr inż. Kornel ZIEBA	-	
DATA:	SKALA PROJEKTU:	NR RYS.
06/2011	1:50	IS/WM-02