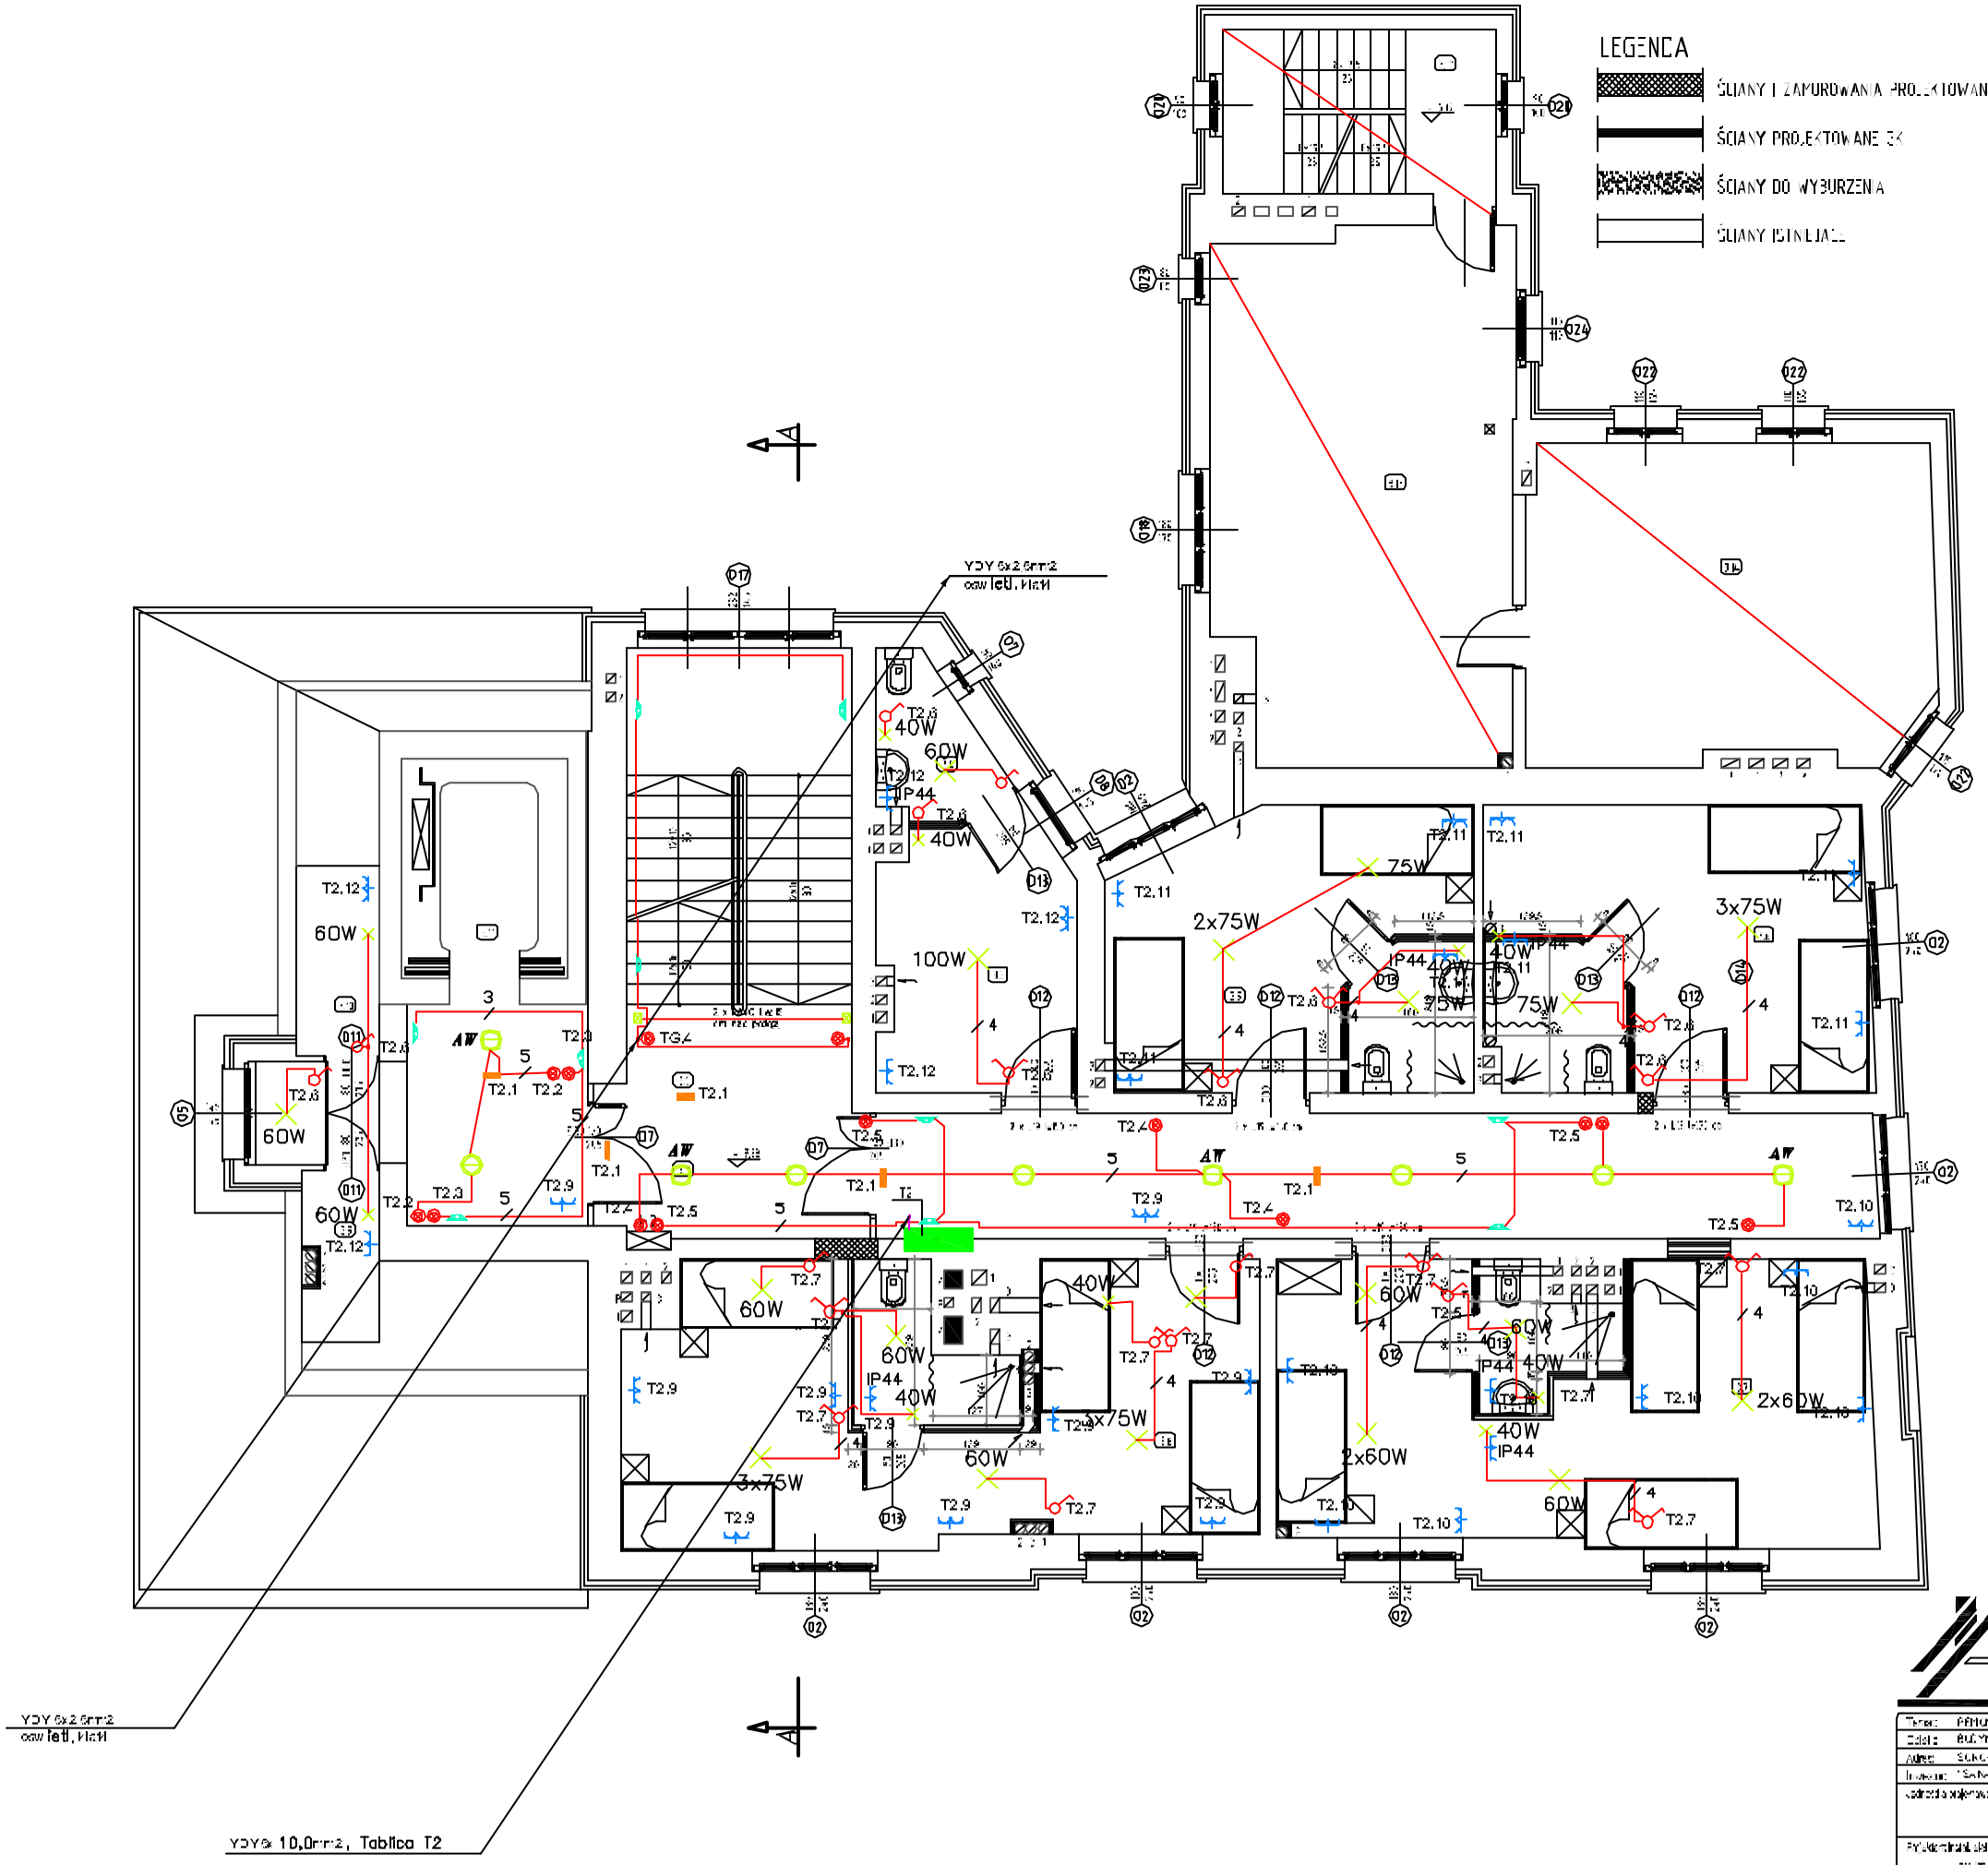

	LEGENDA
	Wypusty oświetleniowe
LED	ES-System Leo
	ES-System PAVO LED 230V
	ES-System KL 1x36 V-WH EVC AW
AW	ES-System D190,1x18V AW
	ES-System D190,1x18V
	ES-System KR4 4x18 D-D dostropowe EVC
	ES-System Uran LED
	Tablice rozdzielcze projektowane
	Wyłącznik grupowy
	Wyłącznik 1-biegunowy
	Gniazdo podwójne
	Gniazdo pojedyncze
	Wył. p-pożarowy budynku (istniejący i proj.)
	Oprawy ewakuacyjne
2x36W	Polam-Rem Ex-183-2x36Ex
	Kinkiet żarowy P=100W

USŁUGI BUDOWLANE

Inż. Waldemar Mazanik 58-302 Wałbrzych ul. Armii Krajowej 47/2

Temat: REMONT I MODERNIZACJA BUDYNKU "WAŁBRZYCH"

Działa: BUDYNEK UZDROWISKOWY – instalacje elektryczne

Adres: SOKOŁOWSKO, UL. GŁÓWNA 38

Inwestor: "SANATORIA DOLNOŚLĄSKIE" Sp. z o.o. 58-350 Mieroszów – Sokołowska ul. Parkowa 3

Jednostka projektowa: USŁUGI BUDOWLANE
Projektowanie, Nadzór, Wykonawstwo
Inż. Waldemar Mazanik 58-302 WAŁBRZYCH ul. Armii Krajowej 47/2 Tel. 84-77-71 Kom. 0600-135-235

Projektowanie elektryczne: Inż. Waldemar Mazanik
Sprawdzający instalację elektryczną: Inż. Waldemar Mazanik

INSTALACJE OŚWIETLENIA GNIAZD – PĘTRO II

Skala: 1:100
Data: maj 2015

E4