


Rzut poziom I Piętro

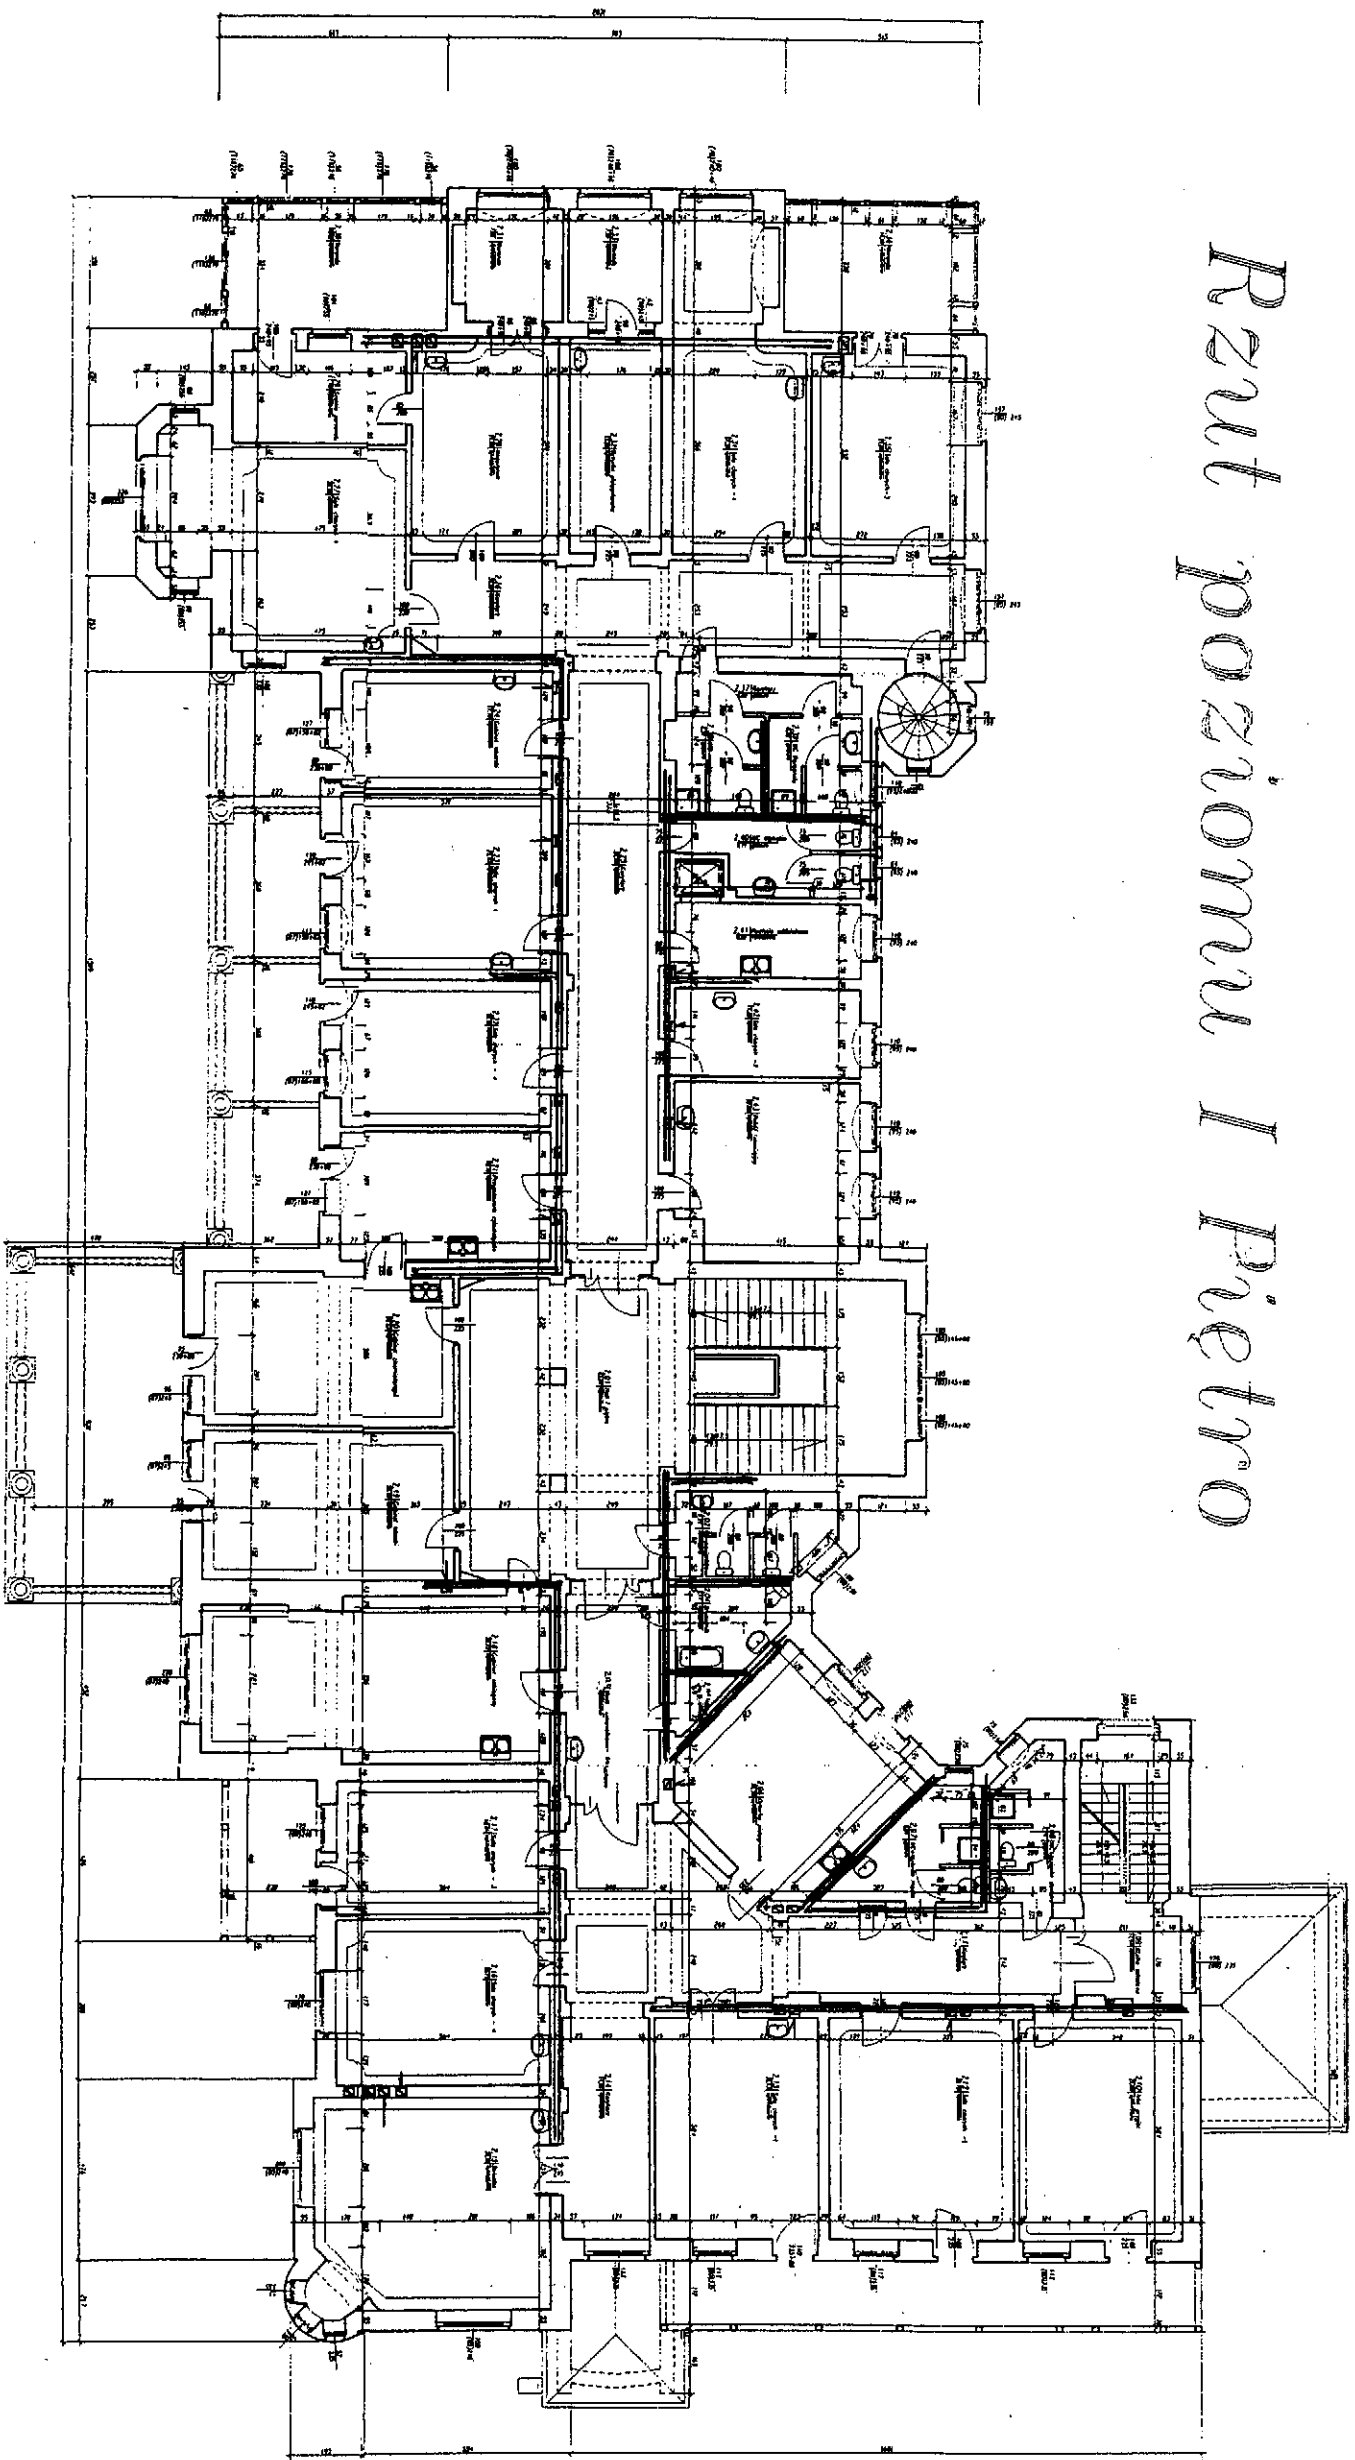

Specjalistyczny Zespół Opieki Zdrowotnej Chorób Płuc i Gruźlicy w Rościszowie

Schemat sieci ciepłej wody - Rzut I piętra