


# Rzut poziomu I Poddasza

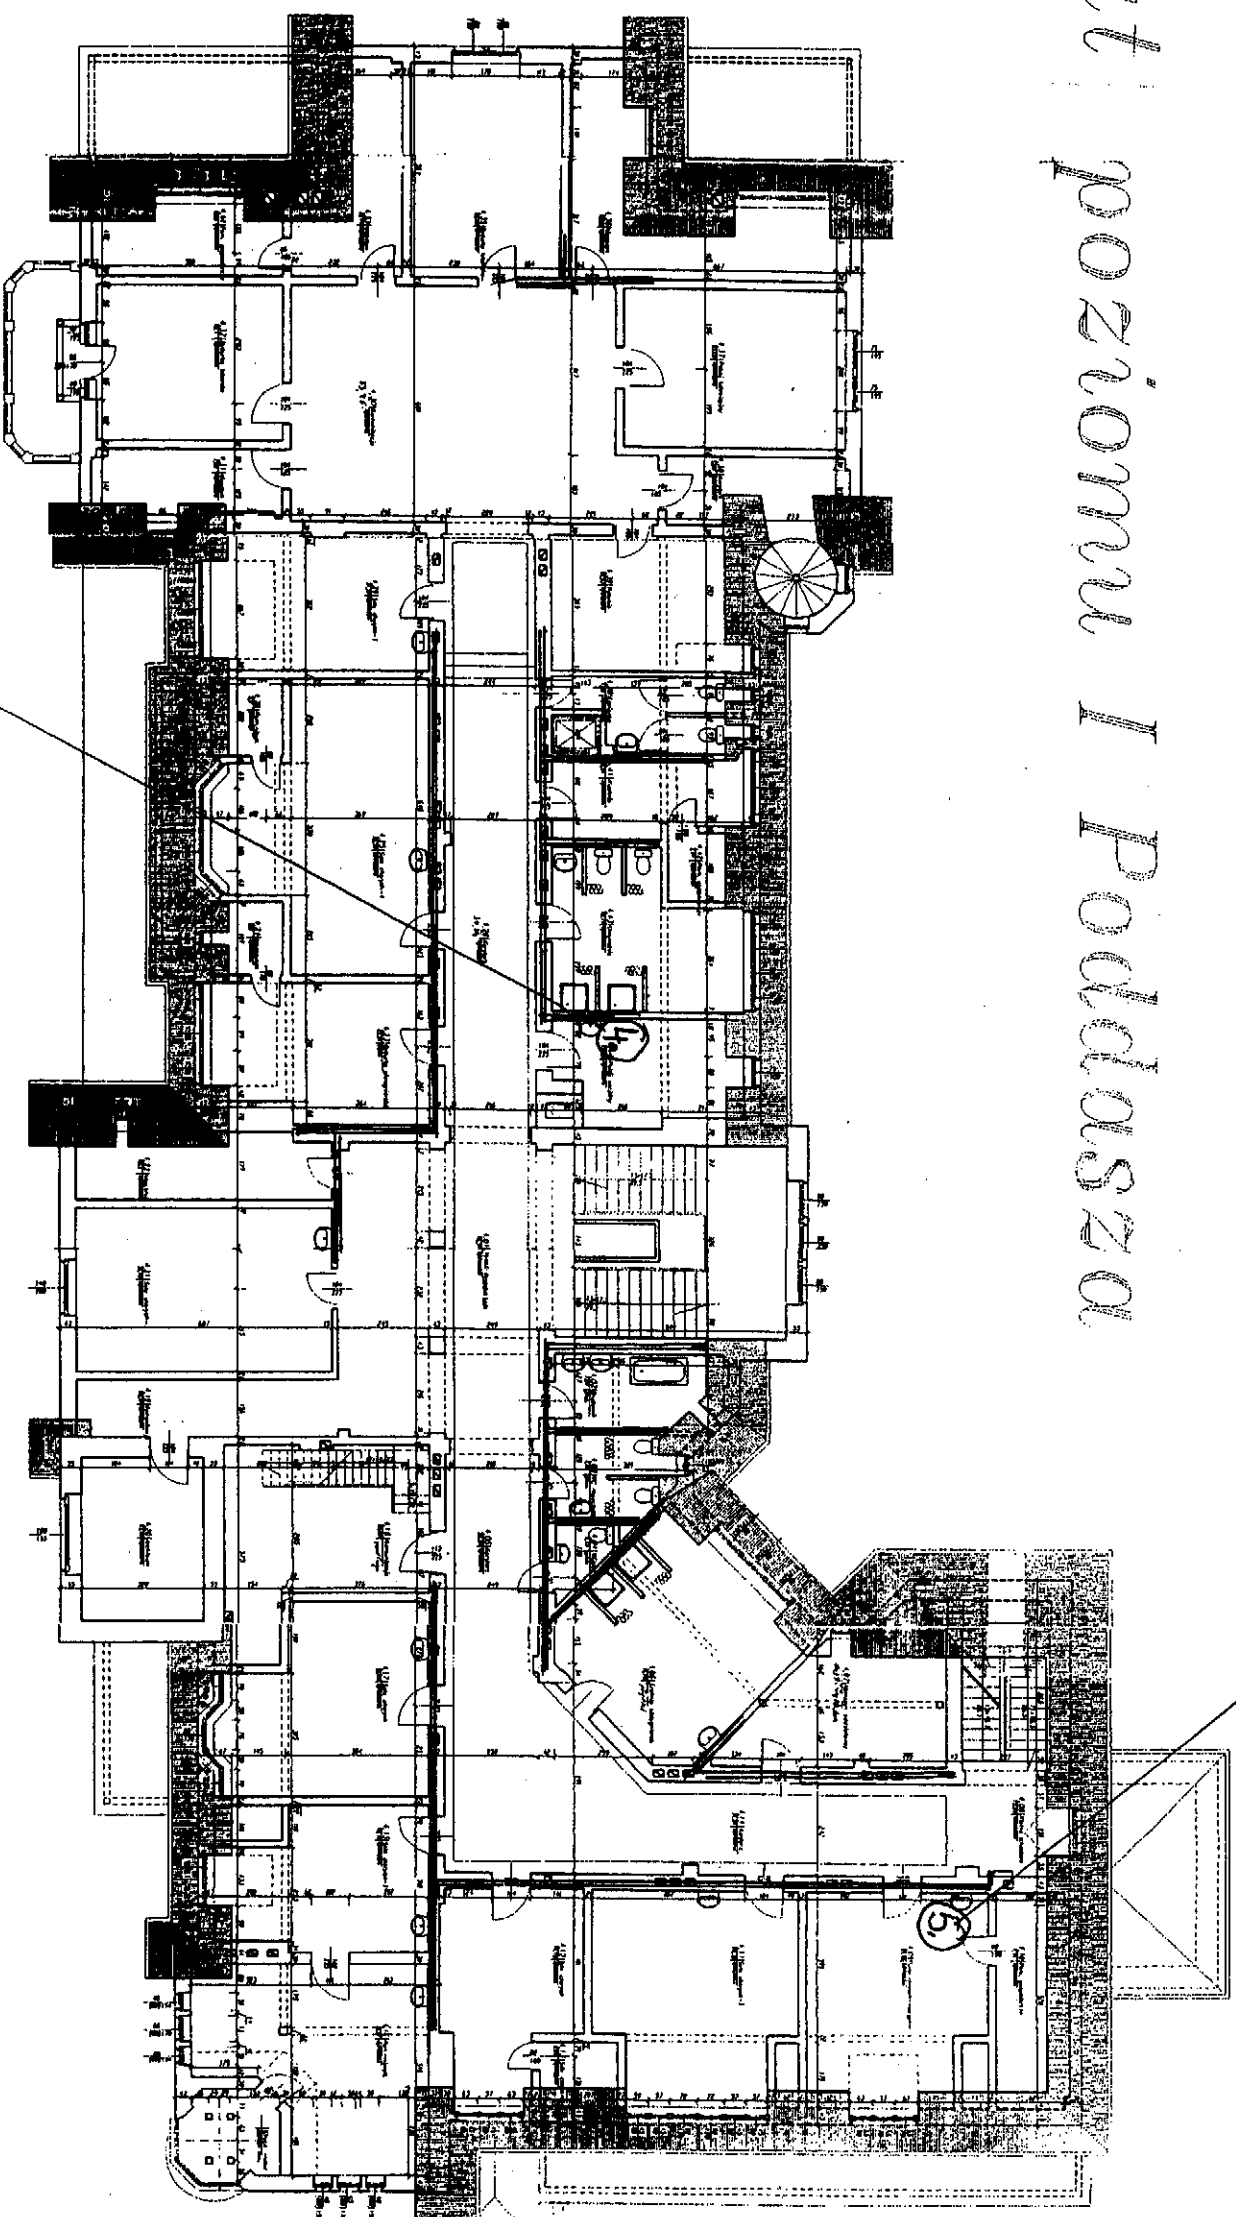

Pokoje pielęgnacyjne III piętro

SALA NR 9 - koniec instalacji CWU.

Specjalistyczny Zespół Opieki Zdrowotnej Chorób Płuc i Gruźlicy w Rościszowie

Schemat sieci ciepłej wody - Rzut poddasza