


# Rzut poziom II Piętro

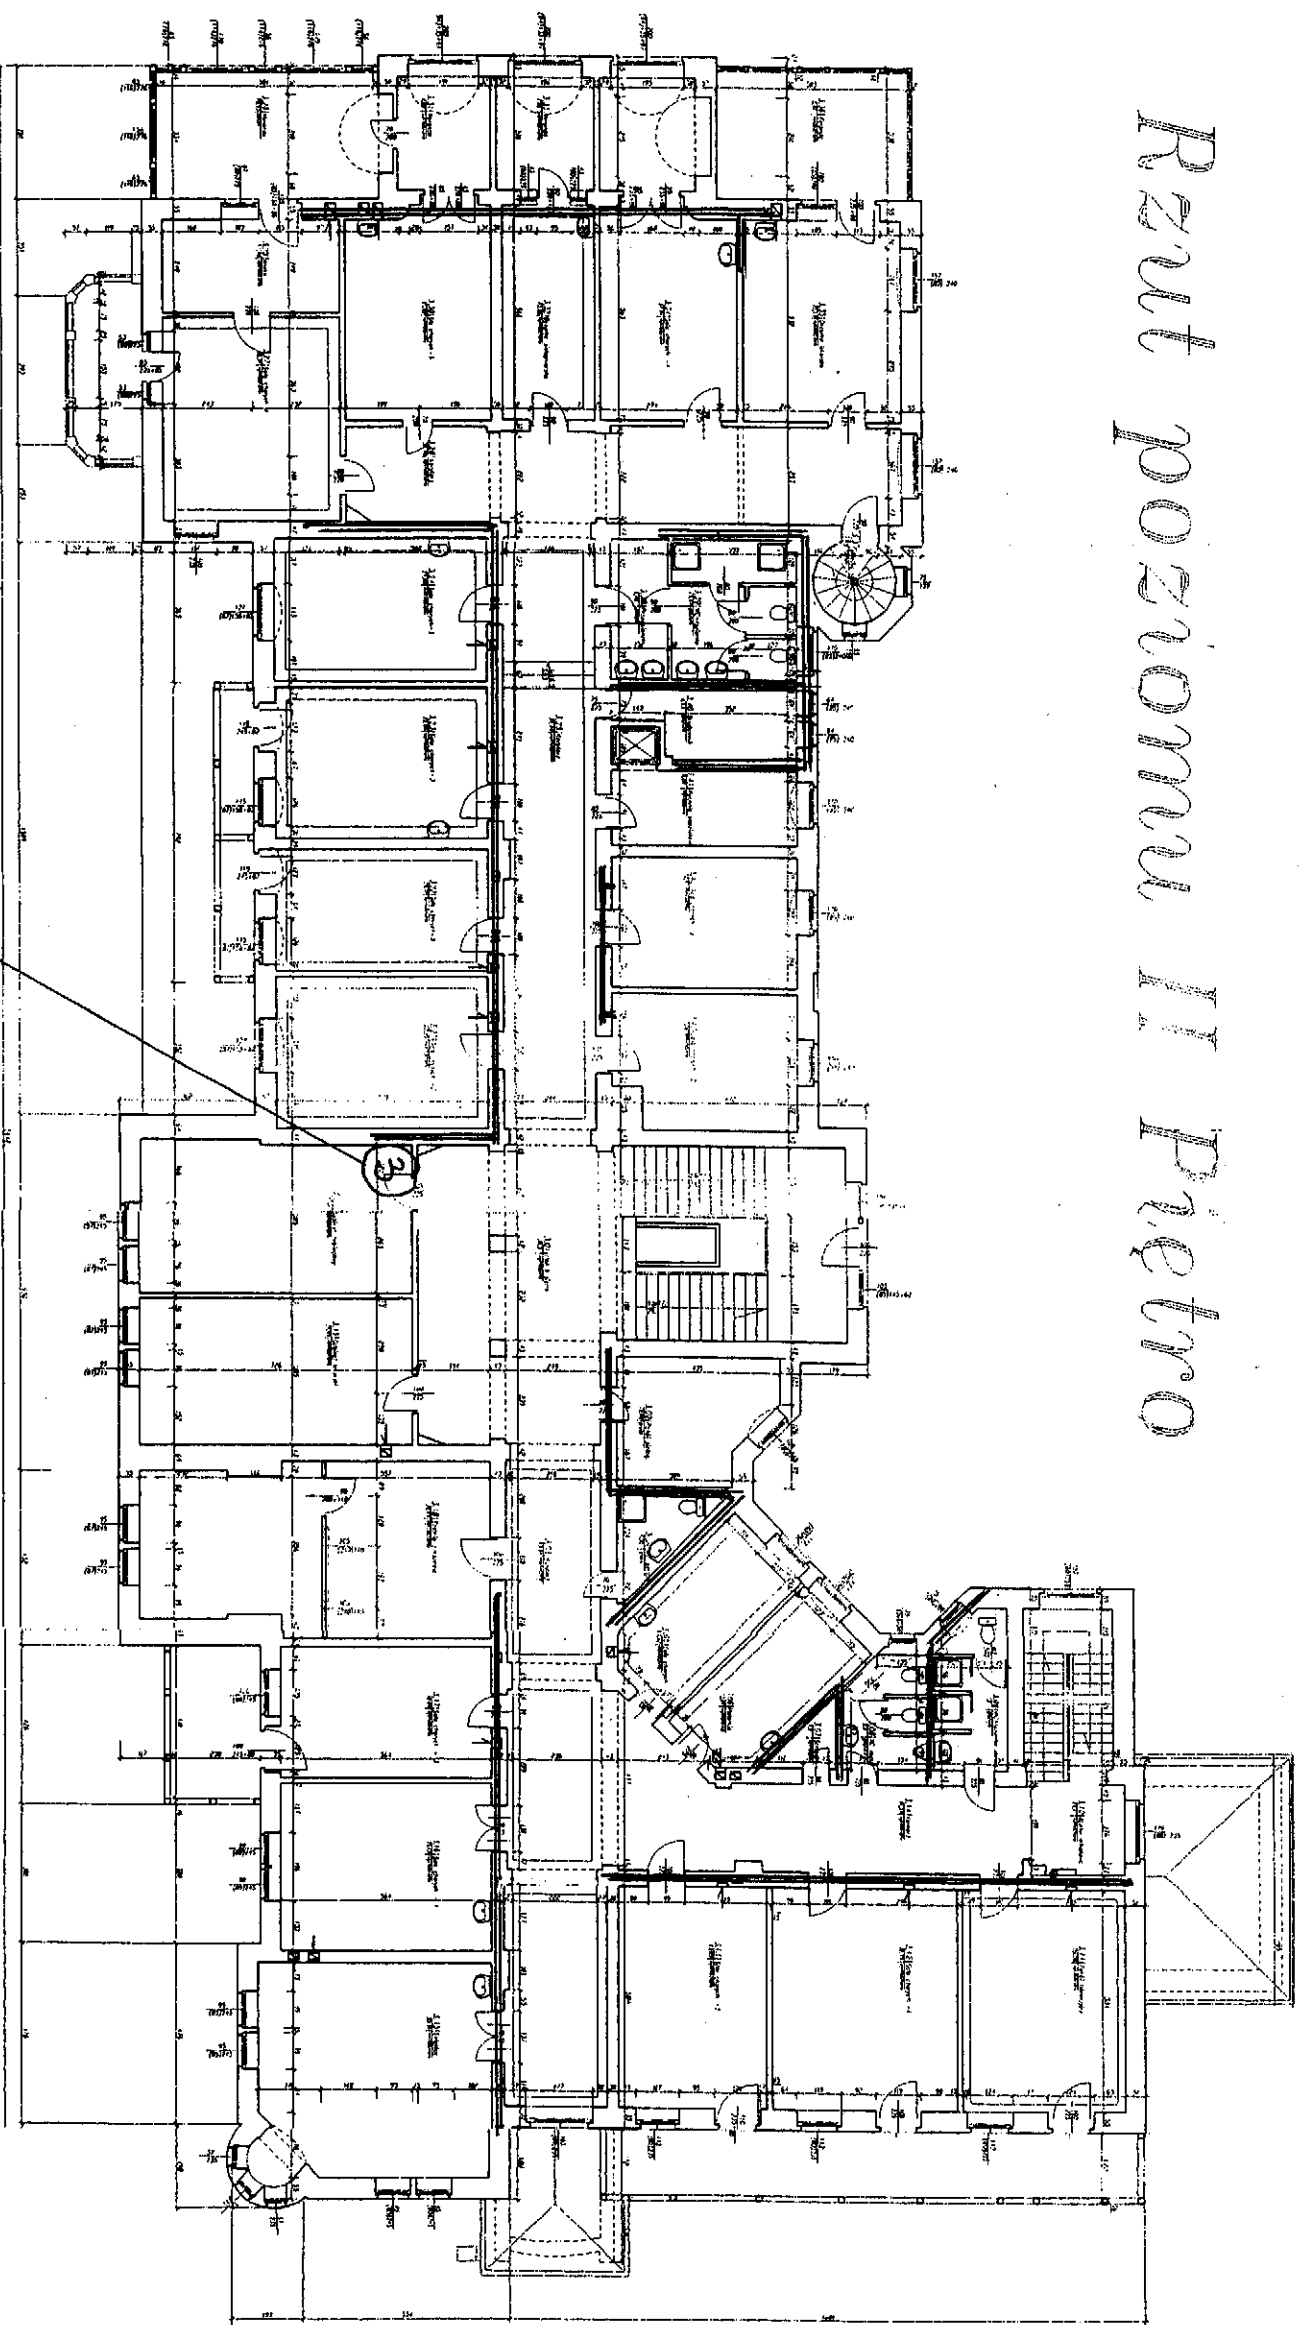

Gł. WABIEGOU - KOL II Piętro

Specjalistyczny Zespół Opieki Zdrowotnej Chorób Płuc i Gruźlicy w Rościszowie

Schemat sieci ciepłej wody - Rzut II piętra