


Pożądana lokalizacja agregatu

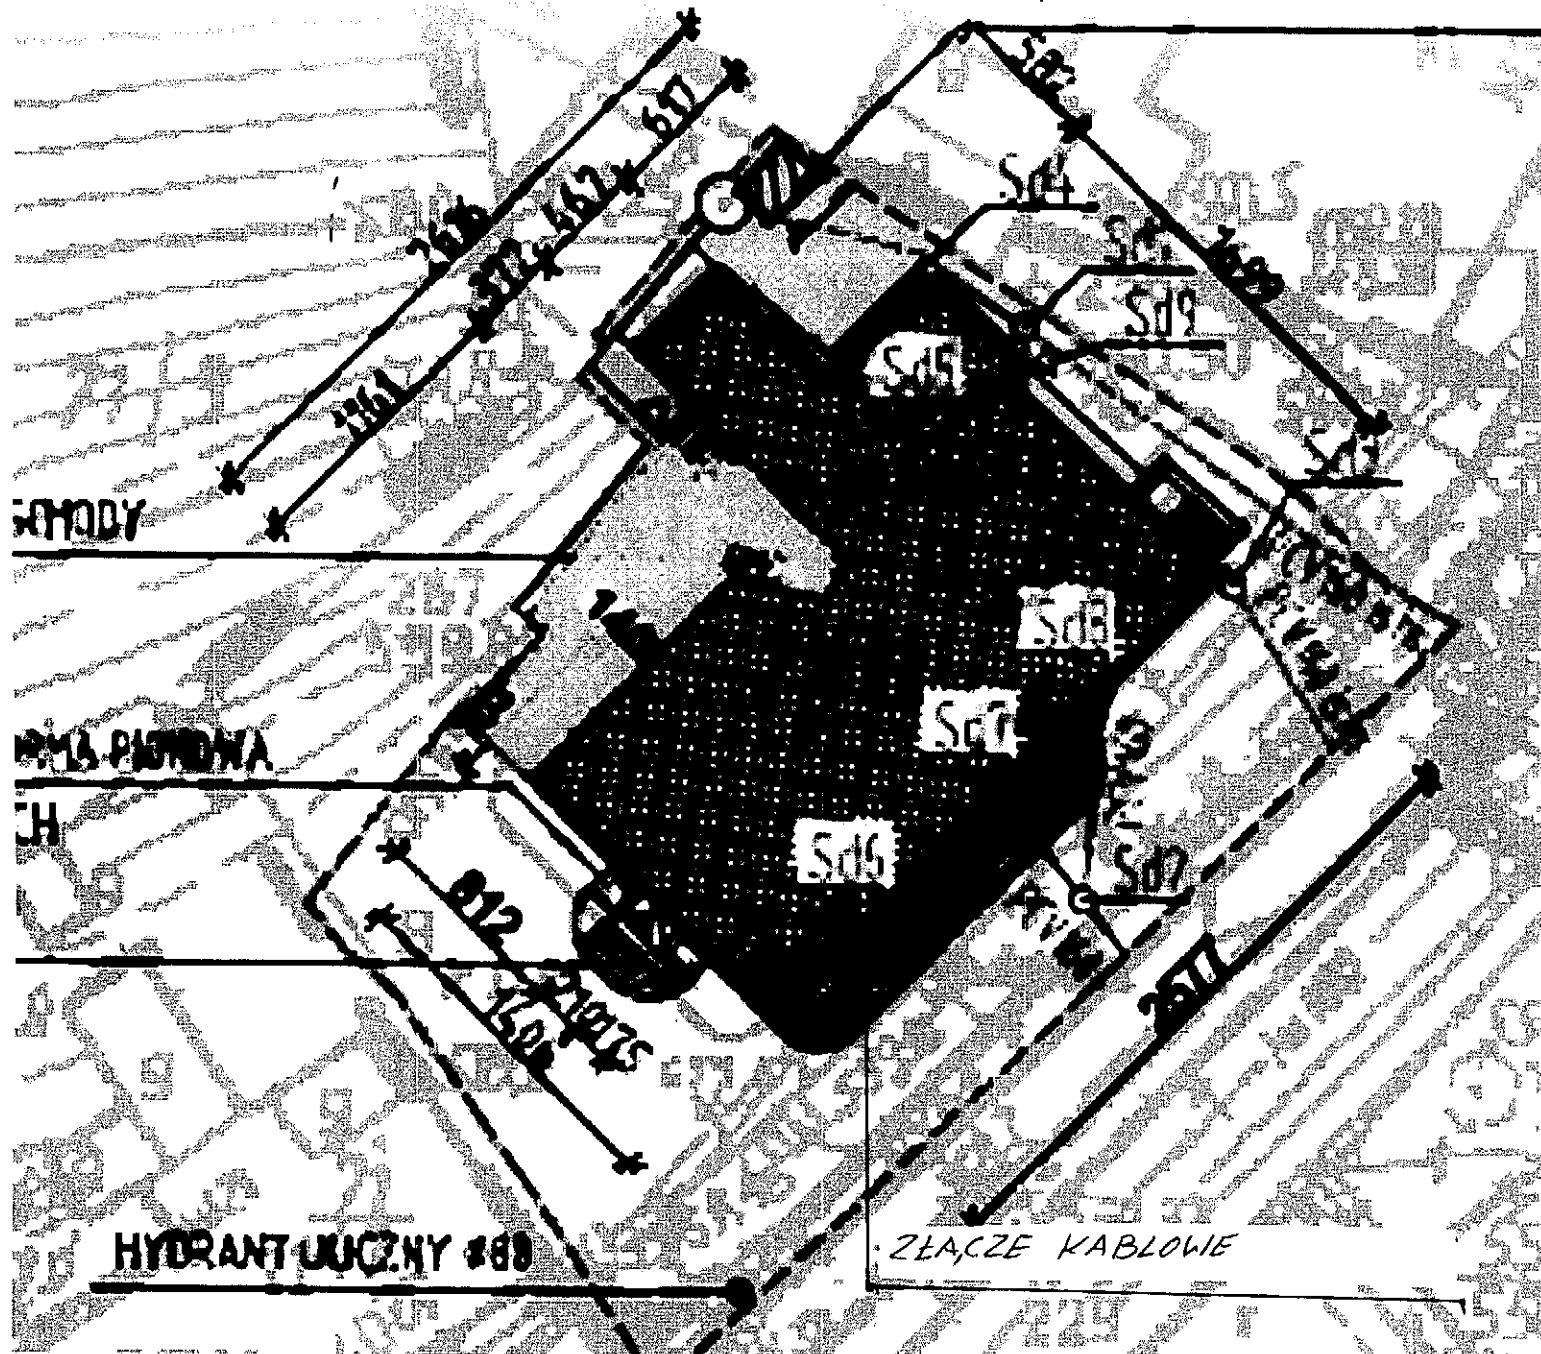

MOC PRZYŁĄCZENIOWA  
50kW

Projektowany agregat  
musi zapewnić moc dla  
całego obiektu przy max obciążeniu

DYREKTOR  
ds. Administracyjno-Technicznych  
Ireneusz Grzybowski