Plan nasadzeń

GREENgo! Pracownia Projektowa

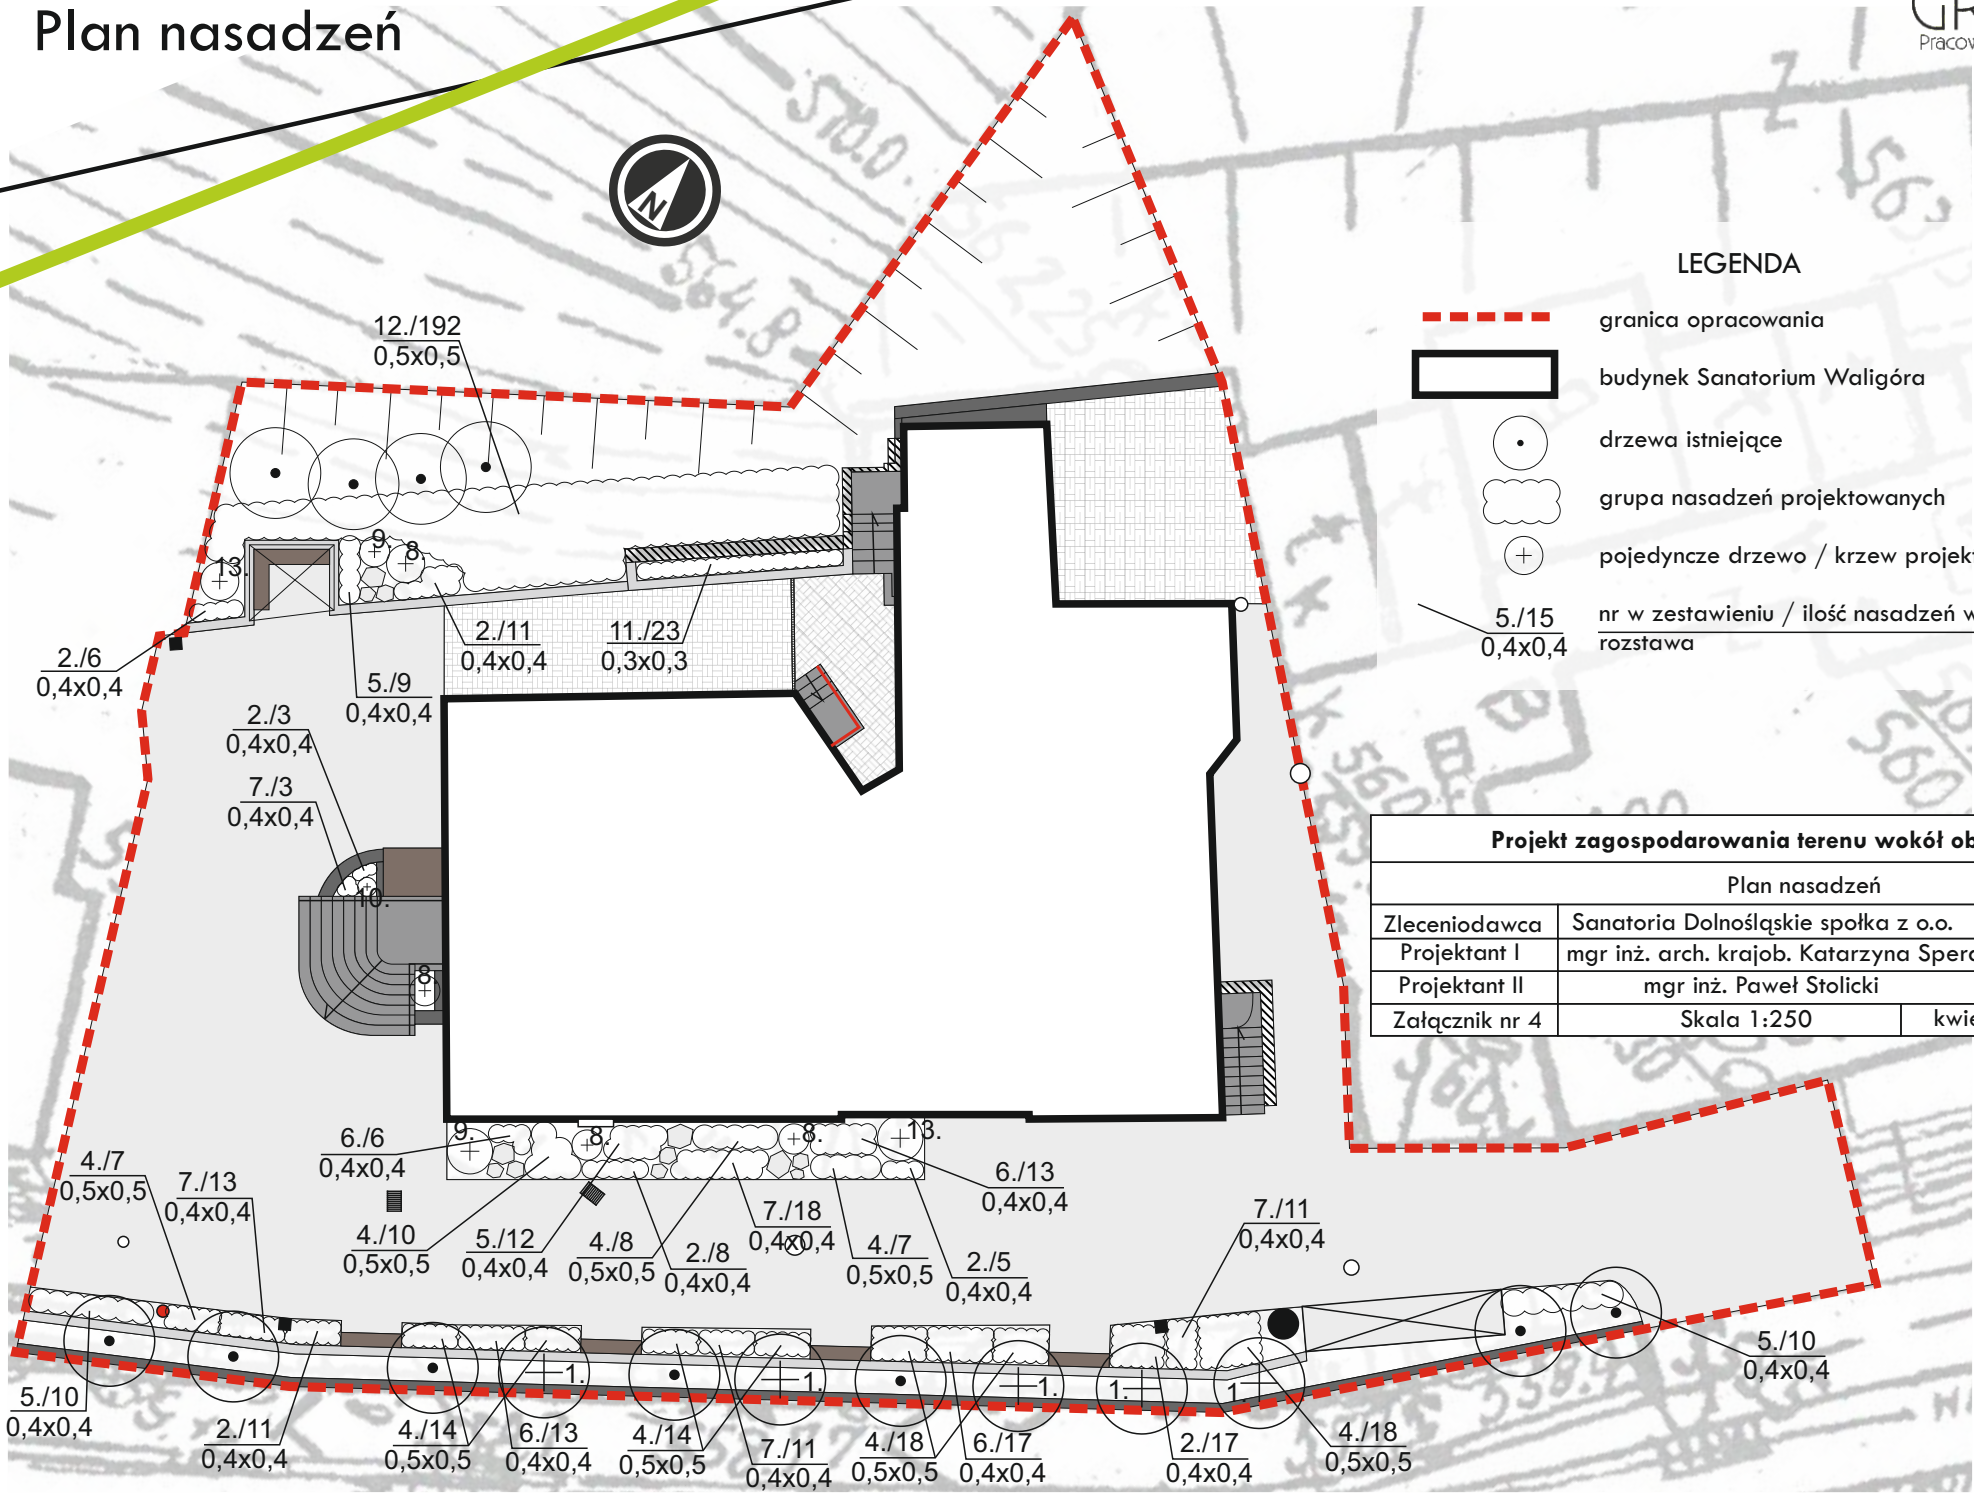

LEGENDA

- granica opracowania
- budynek Sanatorium Waligóra
- drzewa istniejące
- grupa nasadzeń projektowanych
- pojedyncze drzewo / krzew projektowany
- 5./15 / 0,4x0,4 — nr w zestawieniu / ilość nasadzeń w grupie / rozstawa

Projekt zagospodarowania terenu wokół obiektu Waligóra		
Plan nasadzeń		
Zleceniodawca	Sanatoria Dolnośląskie spółka z o.o.	Podpis
Projektant I	mgr inż. arch. krajob. Katarzyna Spera	
Projektant II	mgr inż. Paweł Stolicki	
Załącznik nr 4	Skala 1:250	kwiecień, 2016 rok