Detal 2

GREENgo! Pracownia Projektowa

RZUT

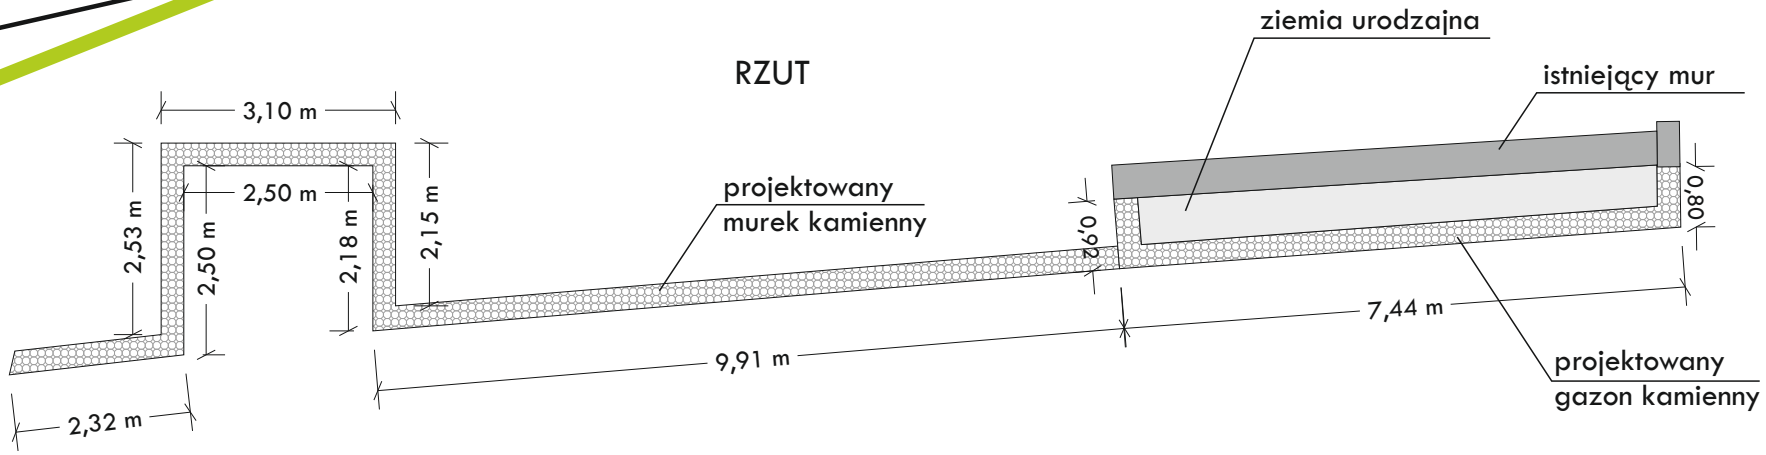

WIDOK

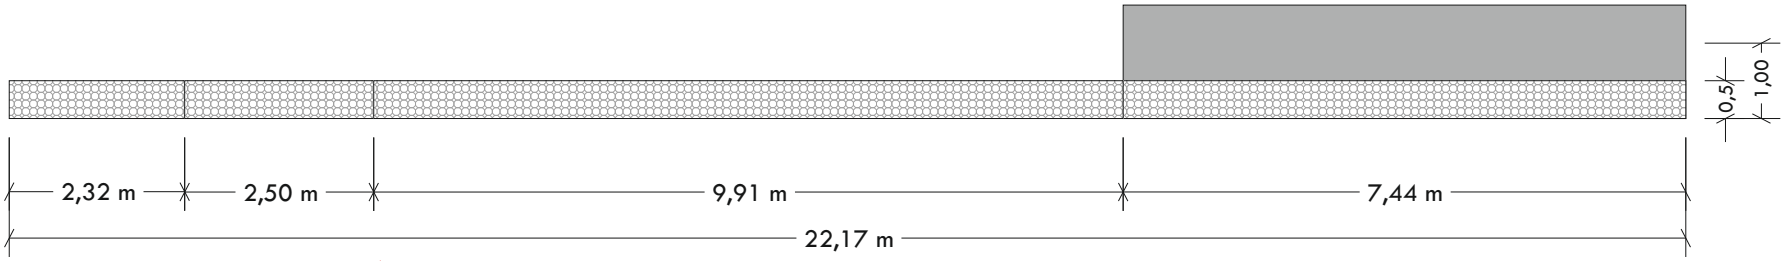

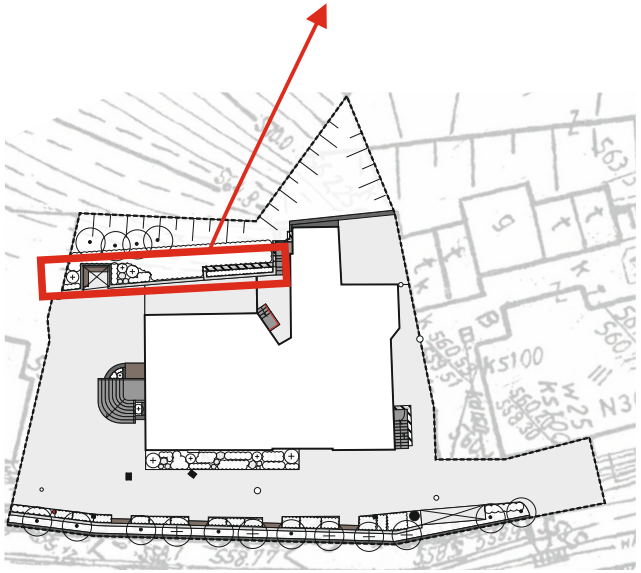

Projekt zagospodarowania terenu wokół obiektu Waligóra		
Detal 2- ELEMENTY MAŁEJ ARCHITEKTURY		
Zleceniodawca	Sanatoria Dolnośląskie spółka z o.o.	Podpis
Projektant I	mgr inż. arch. krajob. Katarzyna Spera	
Projektant II	mgr inż. Paweł Stolicki	
Załącznik nr 7	Skala 1:100	kwiecień, 2016 rok