




SANATORIUM "ZIMOWIT"
PAWILON NR 1
PRZEKROJE KLATKI SCHODOWEJ
INWENTARYZACJA
STAN NA DZIEŃ 04.09.2017R.
Podz. 1:50

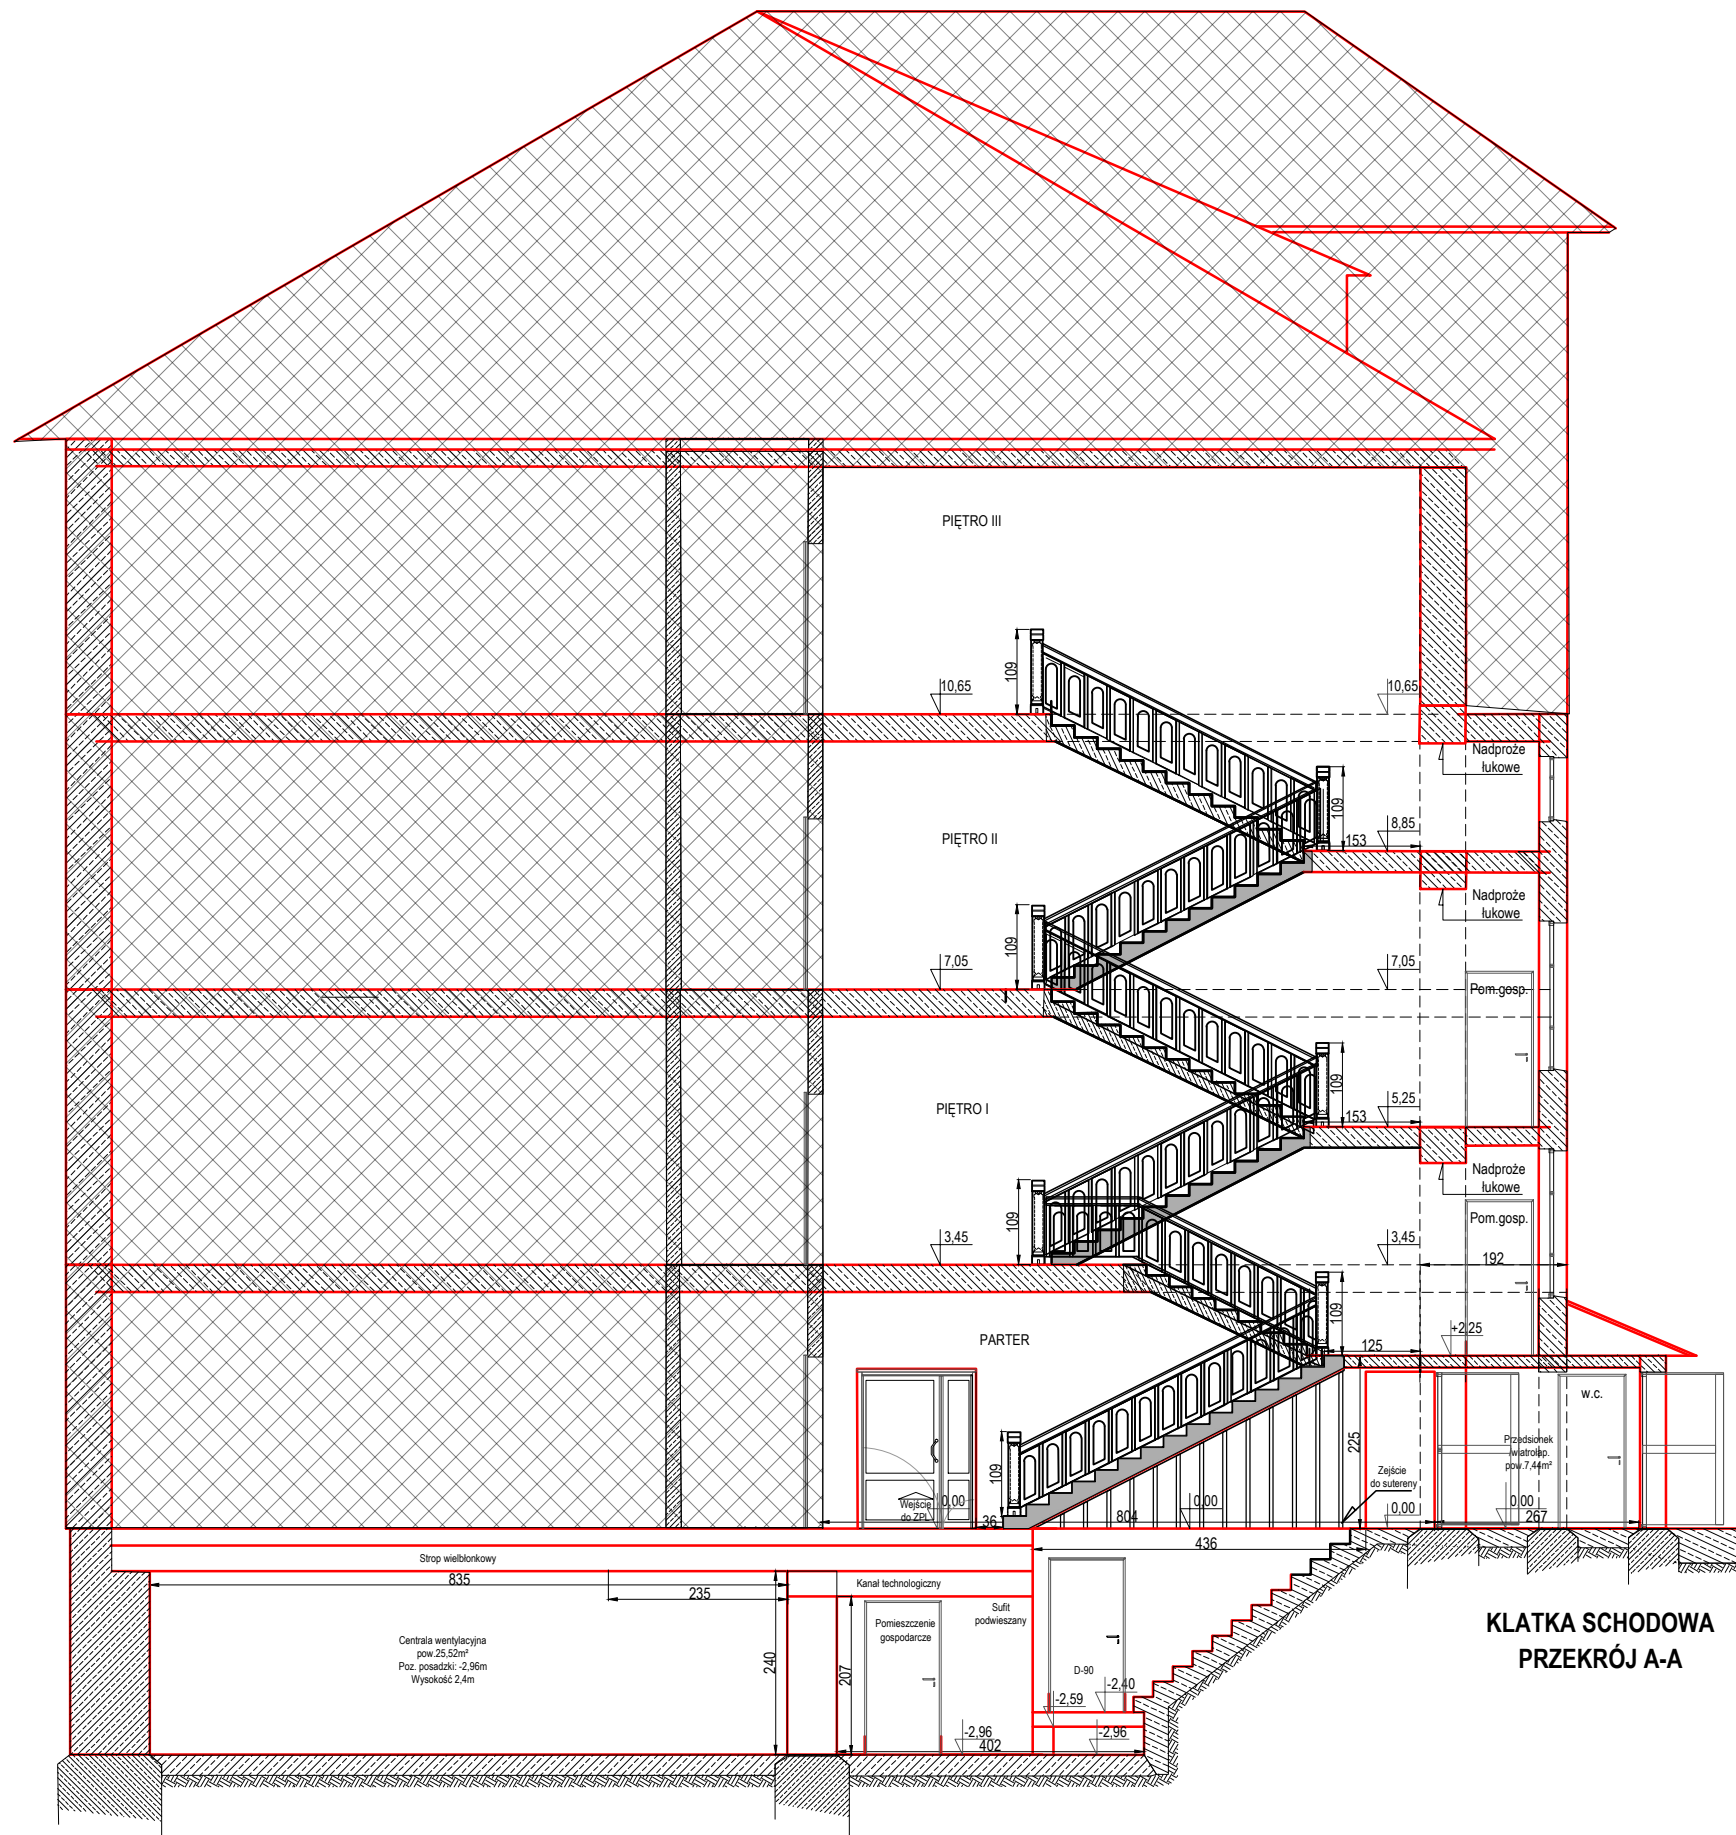


KLATKA SCHODOWA
PRZEKRÓJ A-A

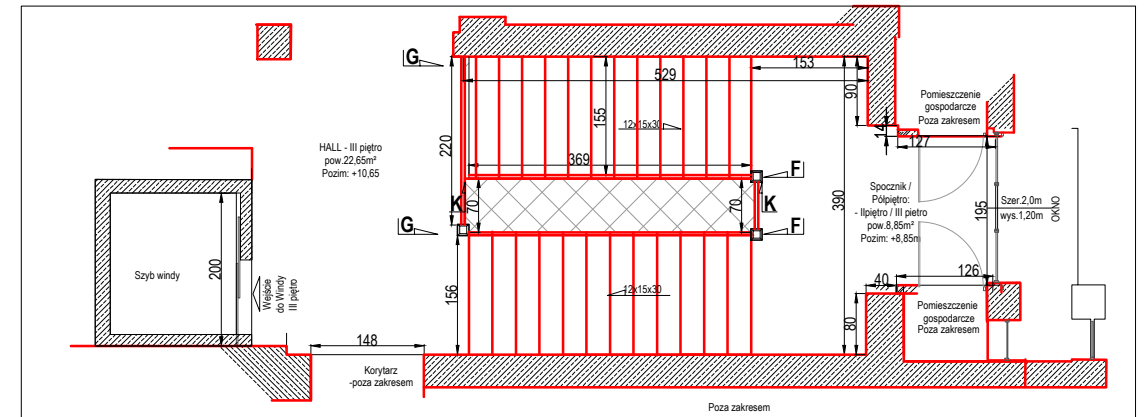

KLATKA SCHODOWA
RZUT: II PIĘTRO - III PIĘTRO

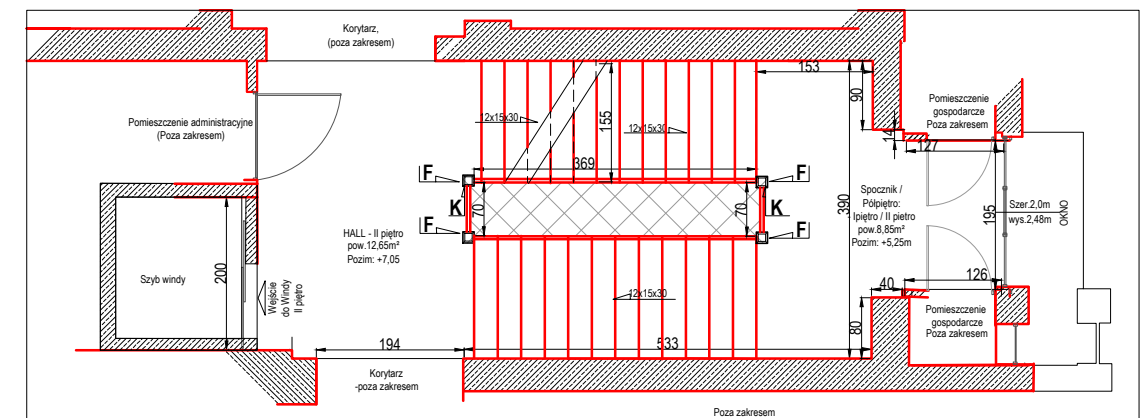

KLATKA SCHODOWA
RZUT: I PIĘTRO - II PIĘTRO

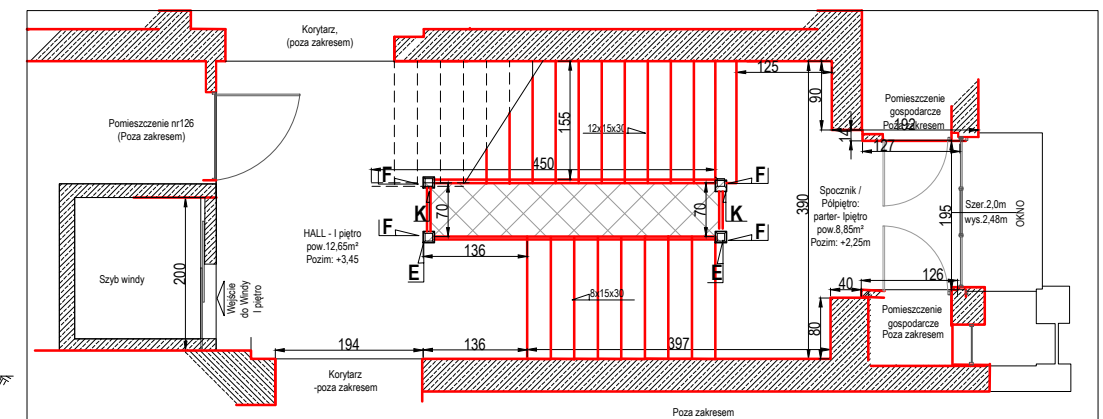

KLATKA SCHODOWA
RZUT: PARTER - I PIĘTRO