


Nr sprawy: GK.6621.1.1826.2018

STAROSTA DZIERŻONIOWSKI
Rynek 27
58-200 DZIERŻONIÓW

Województwo: **dolnośląskie**
Powiat: **DZIERŻONIOWSKI**
Gmina: **Pieszycy**
Jednostka ew.: **020203_5 - Pieszycy - obszar wiejski**
Obręb: **0004 - ROŚCISZÓW**
Arkusz mapy: **21**
Numer działki: **655/17**

WYRYS Z MAPY EWIDENCYJNEJ

Skala 1:1000

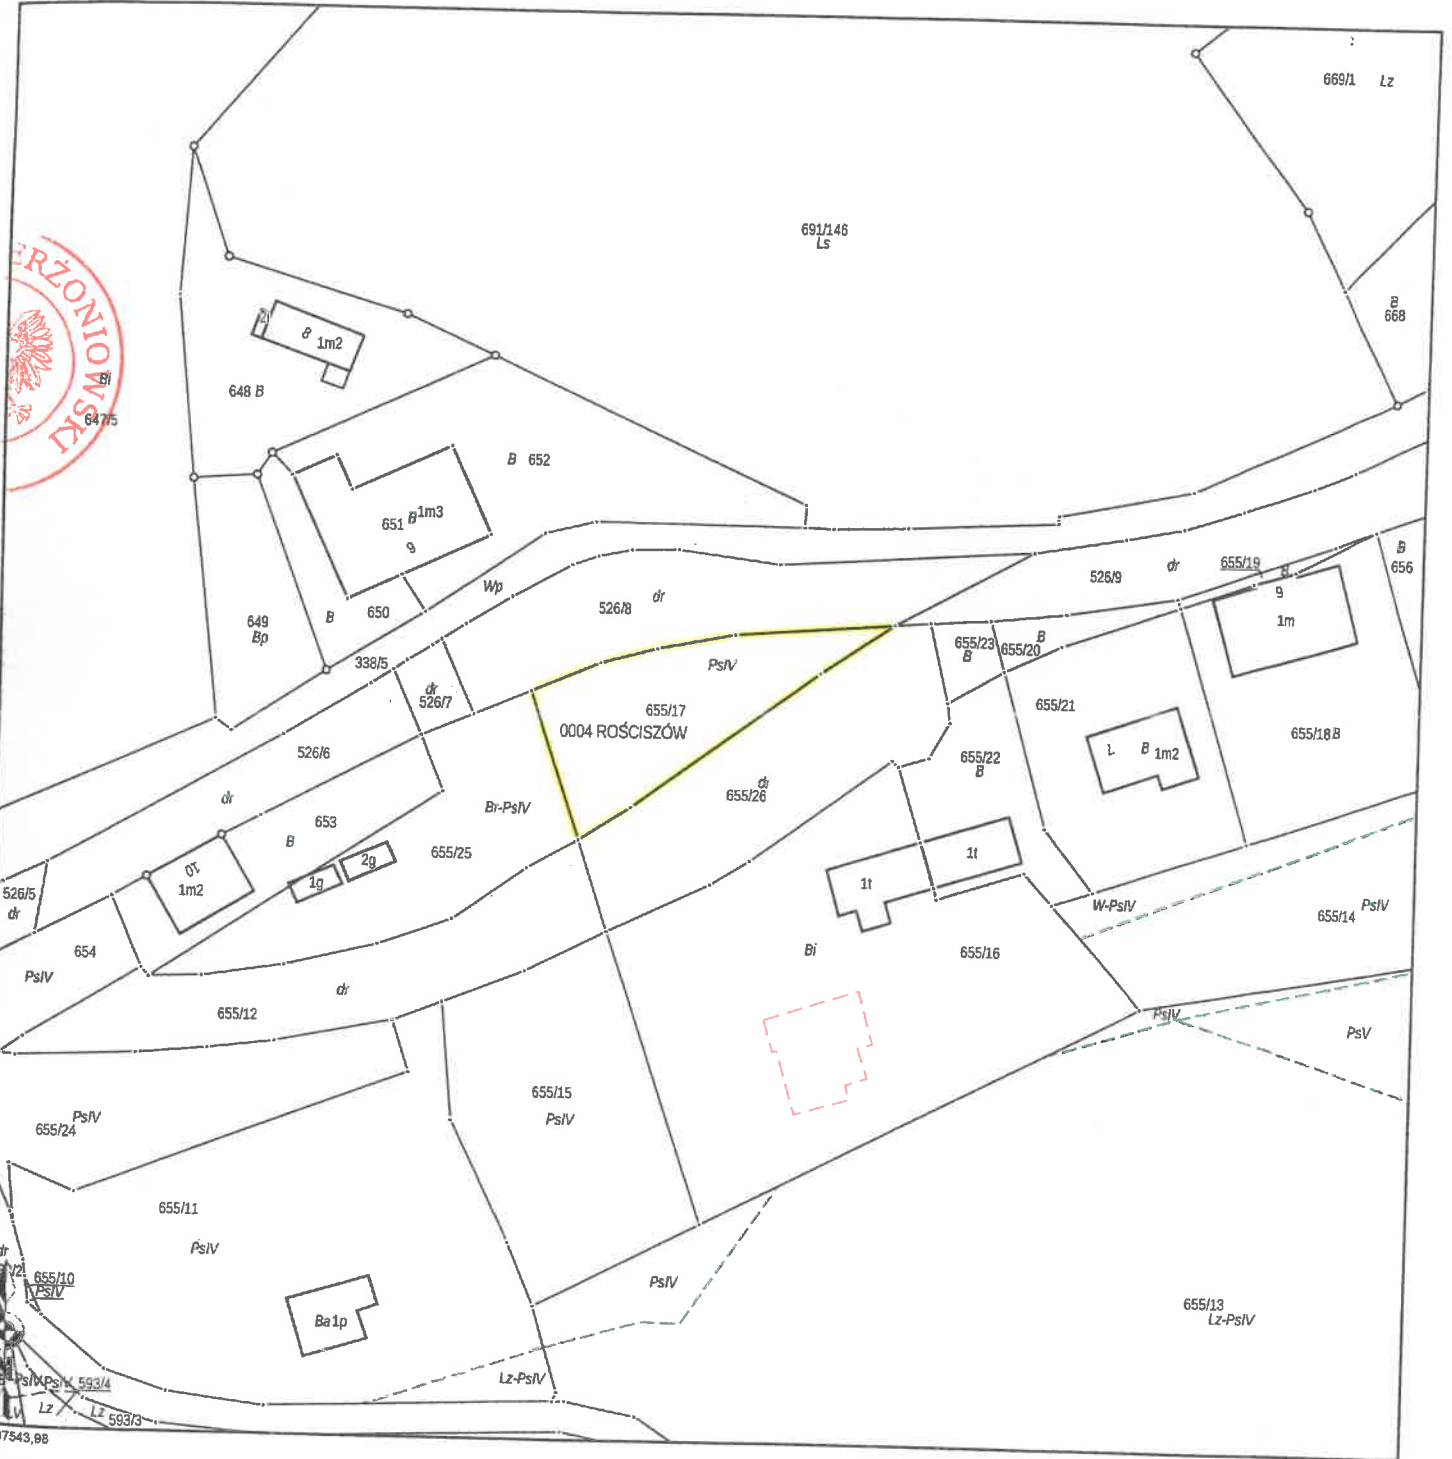

Sporządził(a): *Katarzyna Czeakańska*, według stanu na dzień: 2018-08-03
Adnotacje:



Dokument niniejszy jest przeznaczony do dokonywania wpisu w księdze wieczystej.

(Imię i nazwisko oraz stanowisko służbowe osoby reprezentującej organ)
Z up. STAROSTY
Katarzyna Czeakańska
REFERENT
w Wydziale Geodezji, Katastru i Nieruchomości

2018-08-03