


# Rzut poziom I piętro

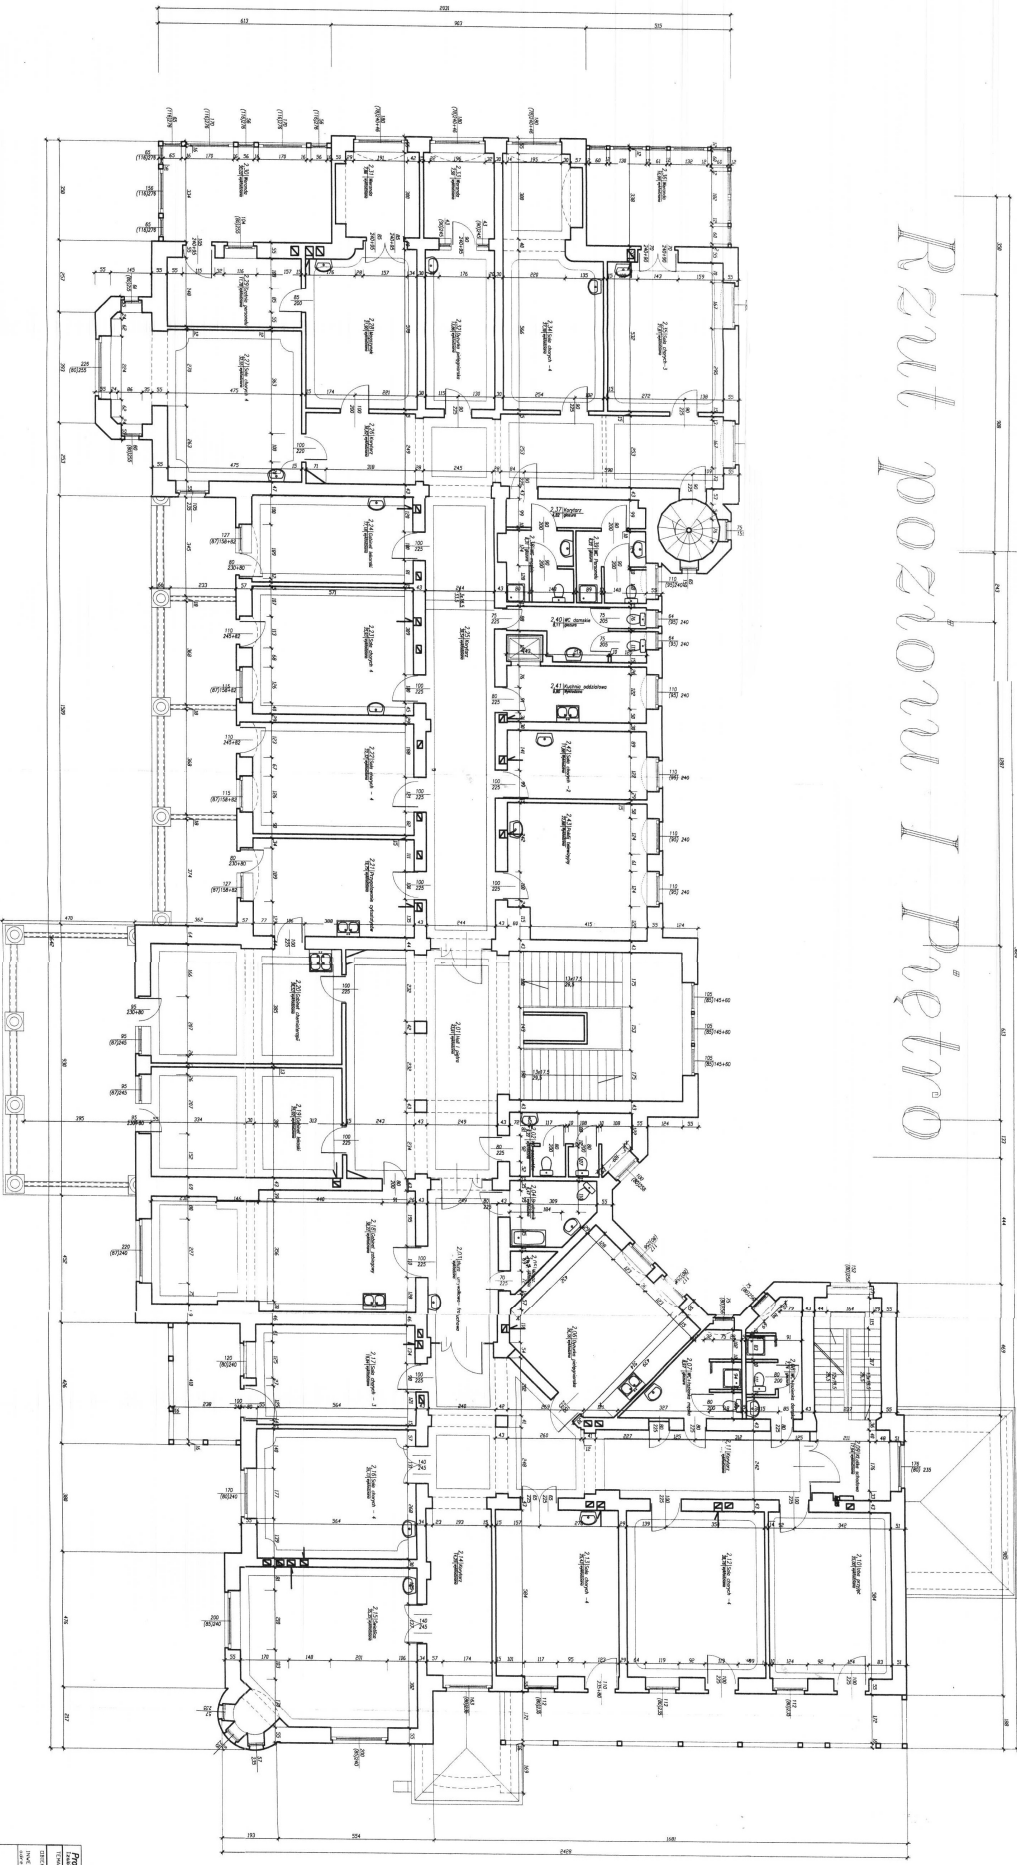

Projektowanie i nadzór techniczny  
Biuro Projektowe "Architektura i Inżynieria"  
ul. ...  
RZUT POZIOMU I