Rzut poziomu II Piętro

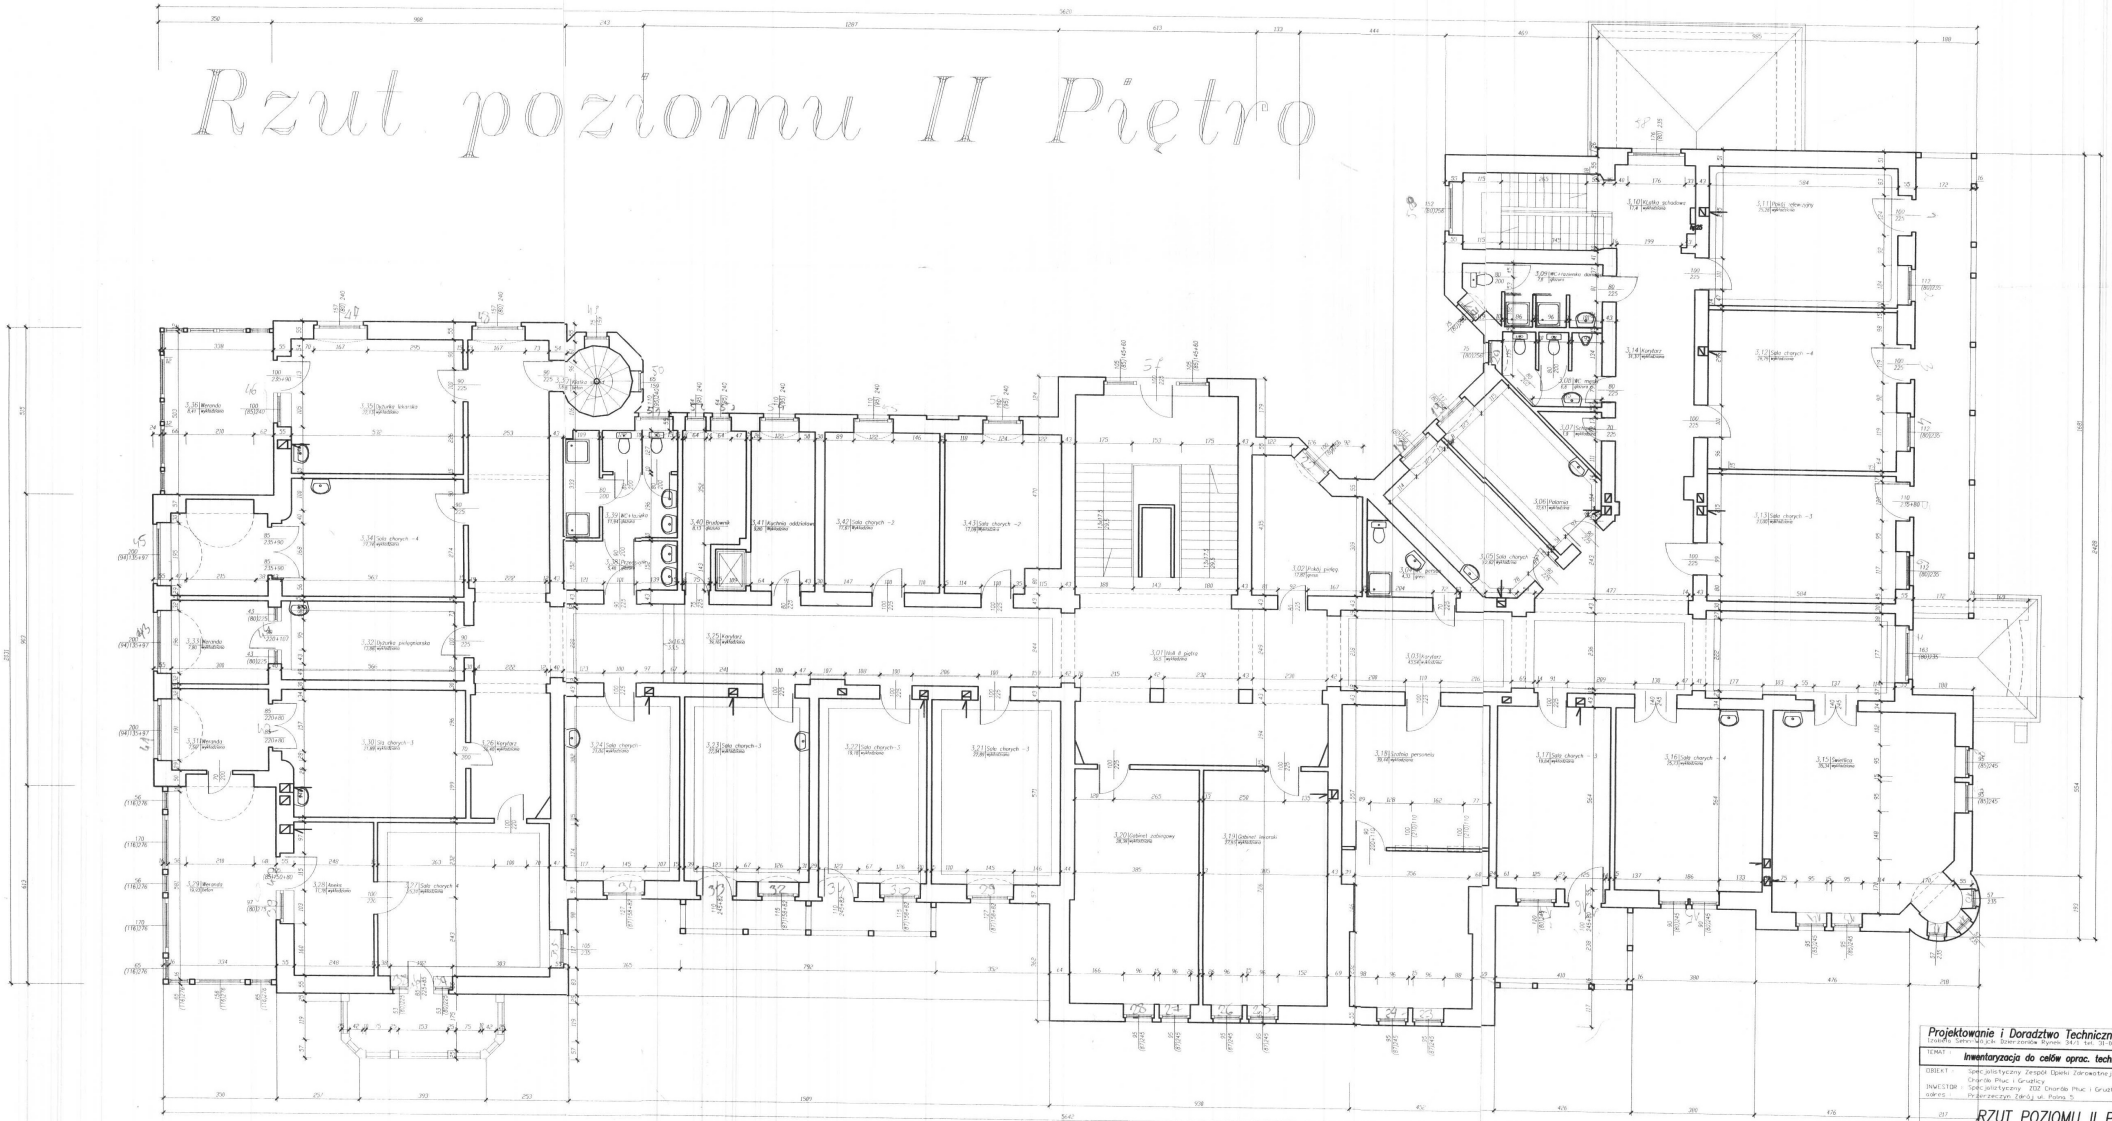

Projektowanie i Doradztwo Techniczne DECORO
Izabela Sehn-Wójcik Dzierżoniów Rynek 34/5 tel. 01-86-77

TEMAT : **Inwentaryzacja do celów oprac. techn.**	5
OBIEKT : Specjalistyczny Zespół Opieki Zdrowotnej Chorób Płuc i Gruźlicy	Skala : 1 : 50
INWESTOR : Specjalistyczny ZOZ Chorób Płuc i Gruźlicy adres : Przerzeczyn Zdrój ul. Polna 5	
017 **RZUT POZIOMU II PIĘTRA**	RYSUNEK :

ZESPÓŁ PROJEKTOWY W SKŁADZIE

IMIĘ NAZWISKO	BRANŻA		DATA	PODPIS
Izabela Sehn-Wójcik	ARCH	182/94		
Zdzisław Kaplun	KONSTR			