Rzut poziomu I Poddasza

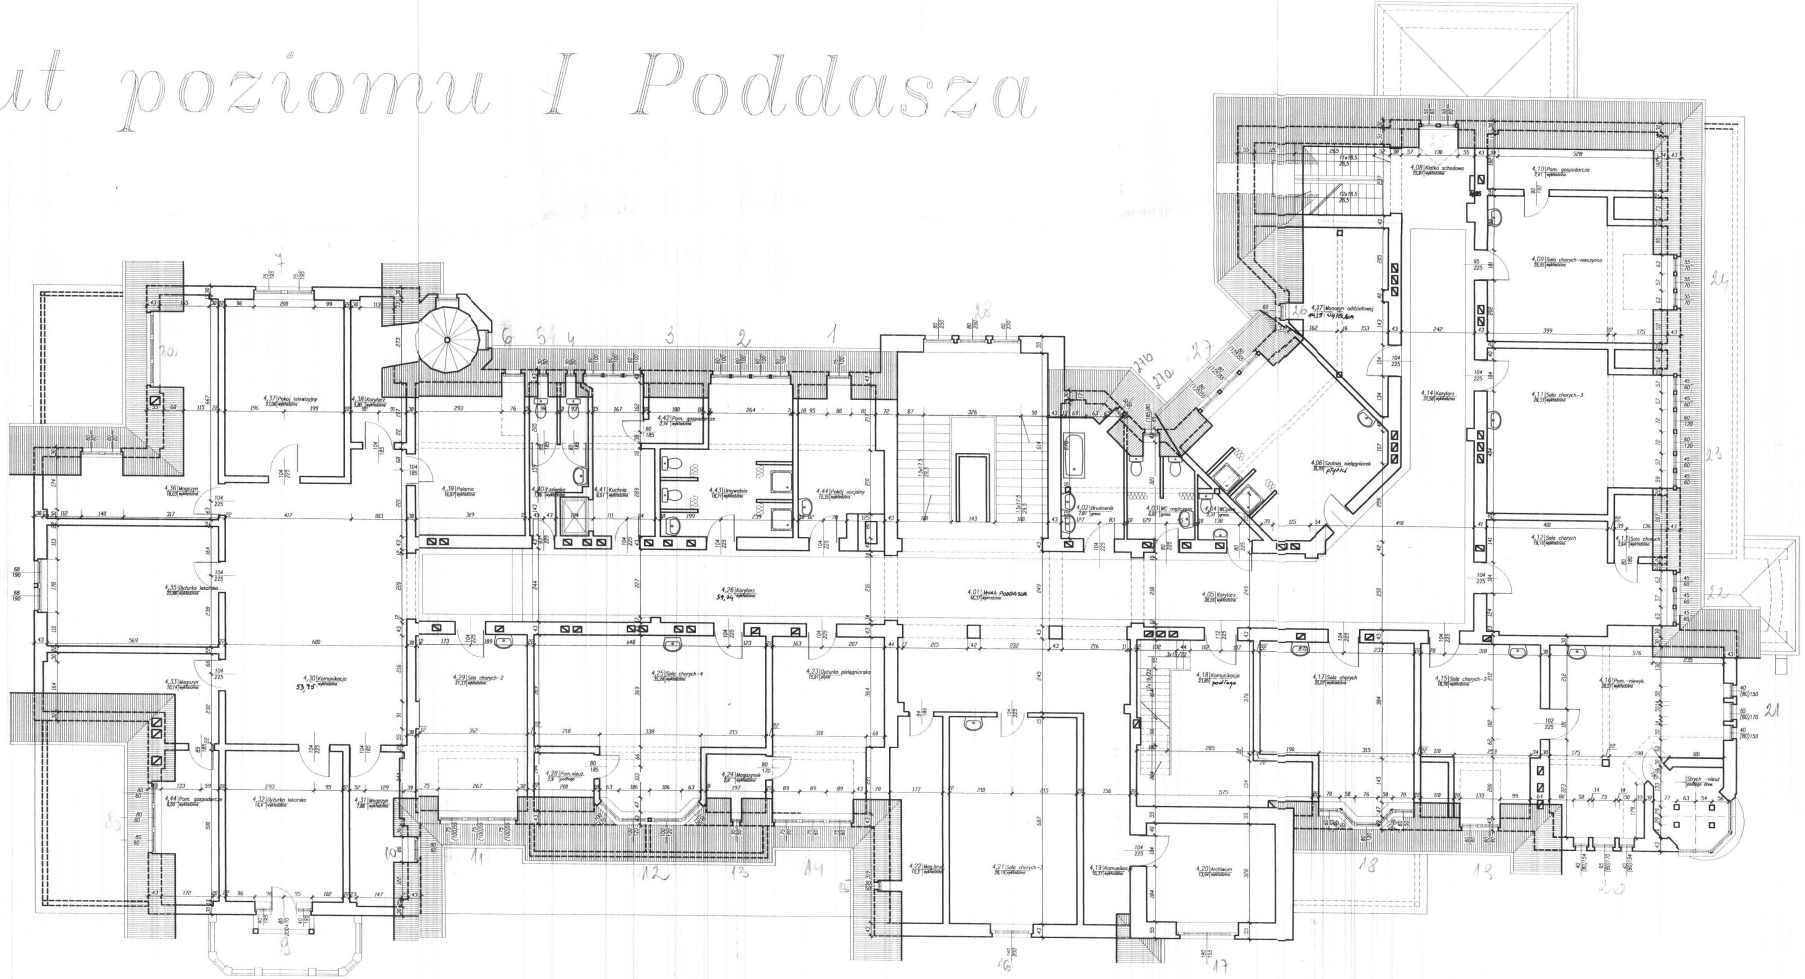

Projektowanie i Doradztwo Techniczne DECORO	Nr str. 6
TEMAT: Inwentaryzacja do celów aprac. techn.	
OBIEKT: Specjalistyczny Zespół Opieki Zdrowotnej	Skala 1 : 5
INWESTOR: Specjalistyczny ZOZ Chorób Płuc i Gruźlicy	
ADRES: Przerzeczyn Zdrój ul. Polna 5	
RZUT POZIOMU I PODDASZA	
ZESTAW PROJEKTOWY W SKŁADZIE	
IMIĘ, NAZWISKO: Izabela Semi-Wójcik, Zdzisław Kapłub	BRANŻA: ARCH, KONSTR; DATA: 1987/94