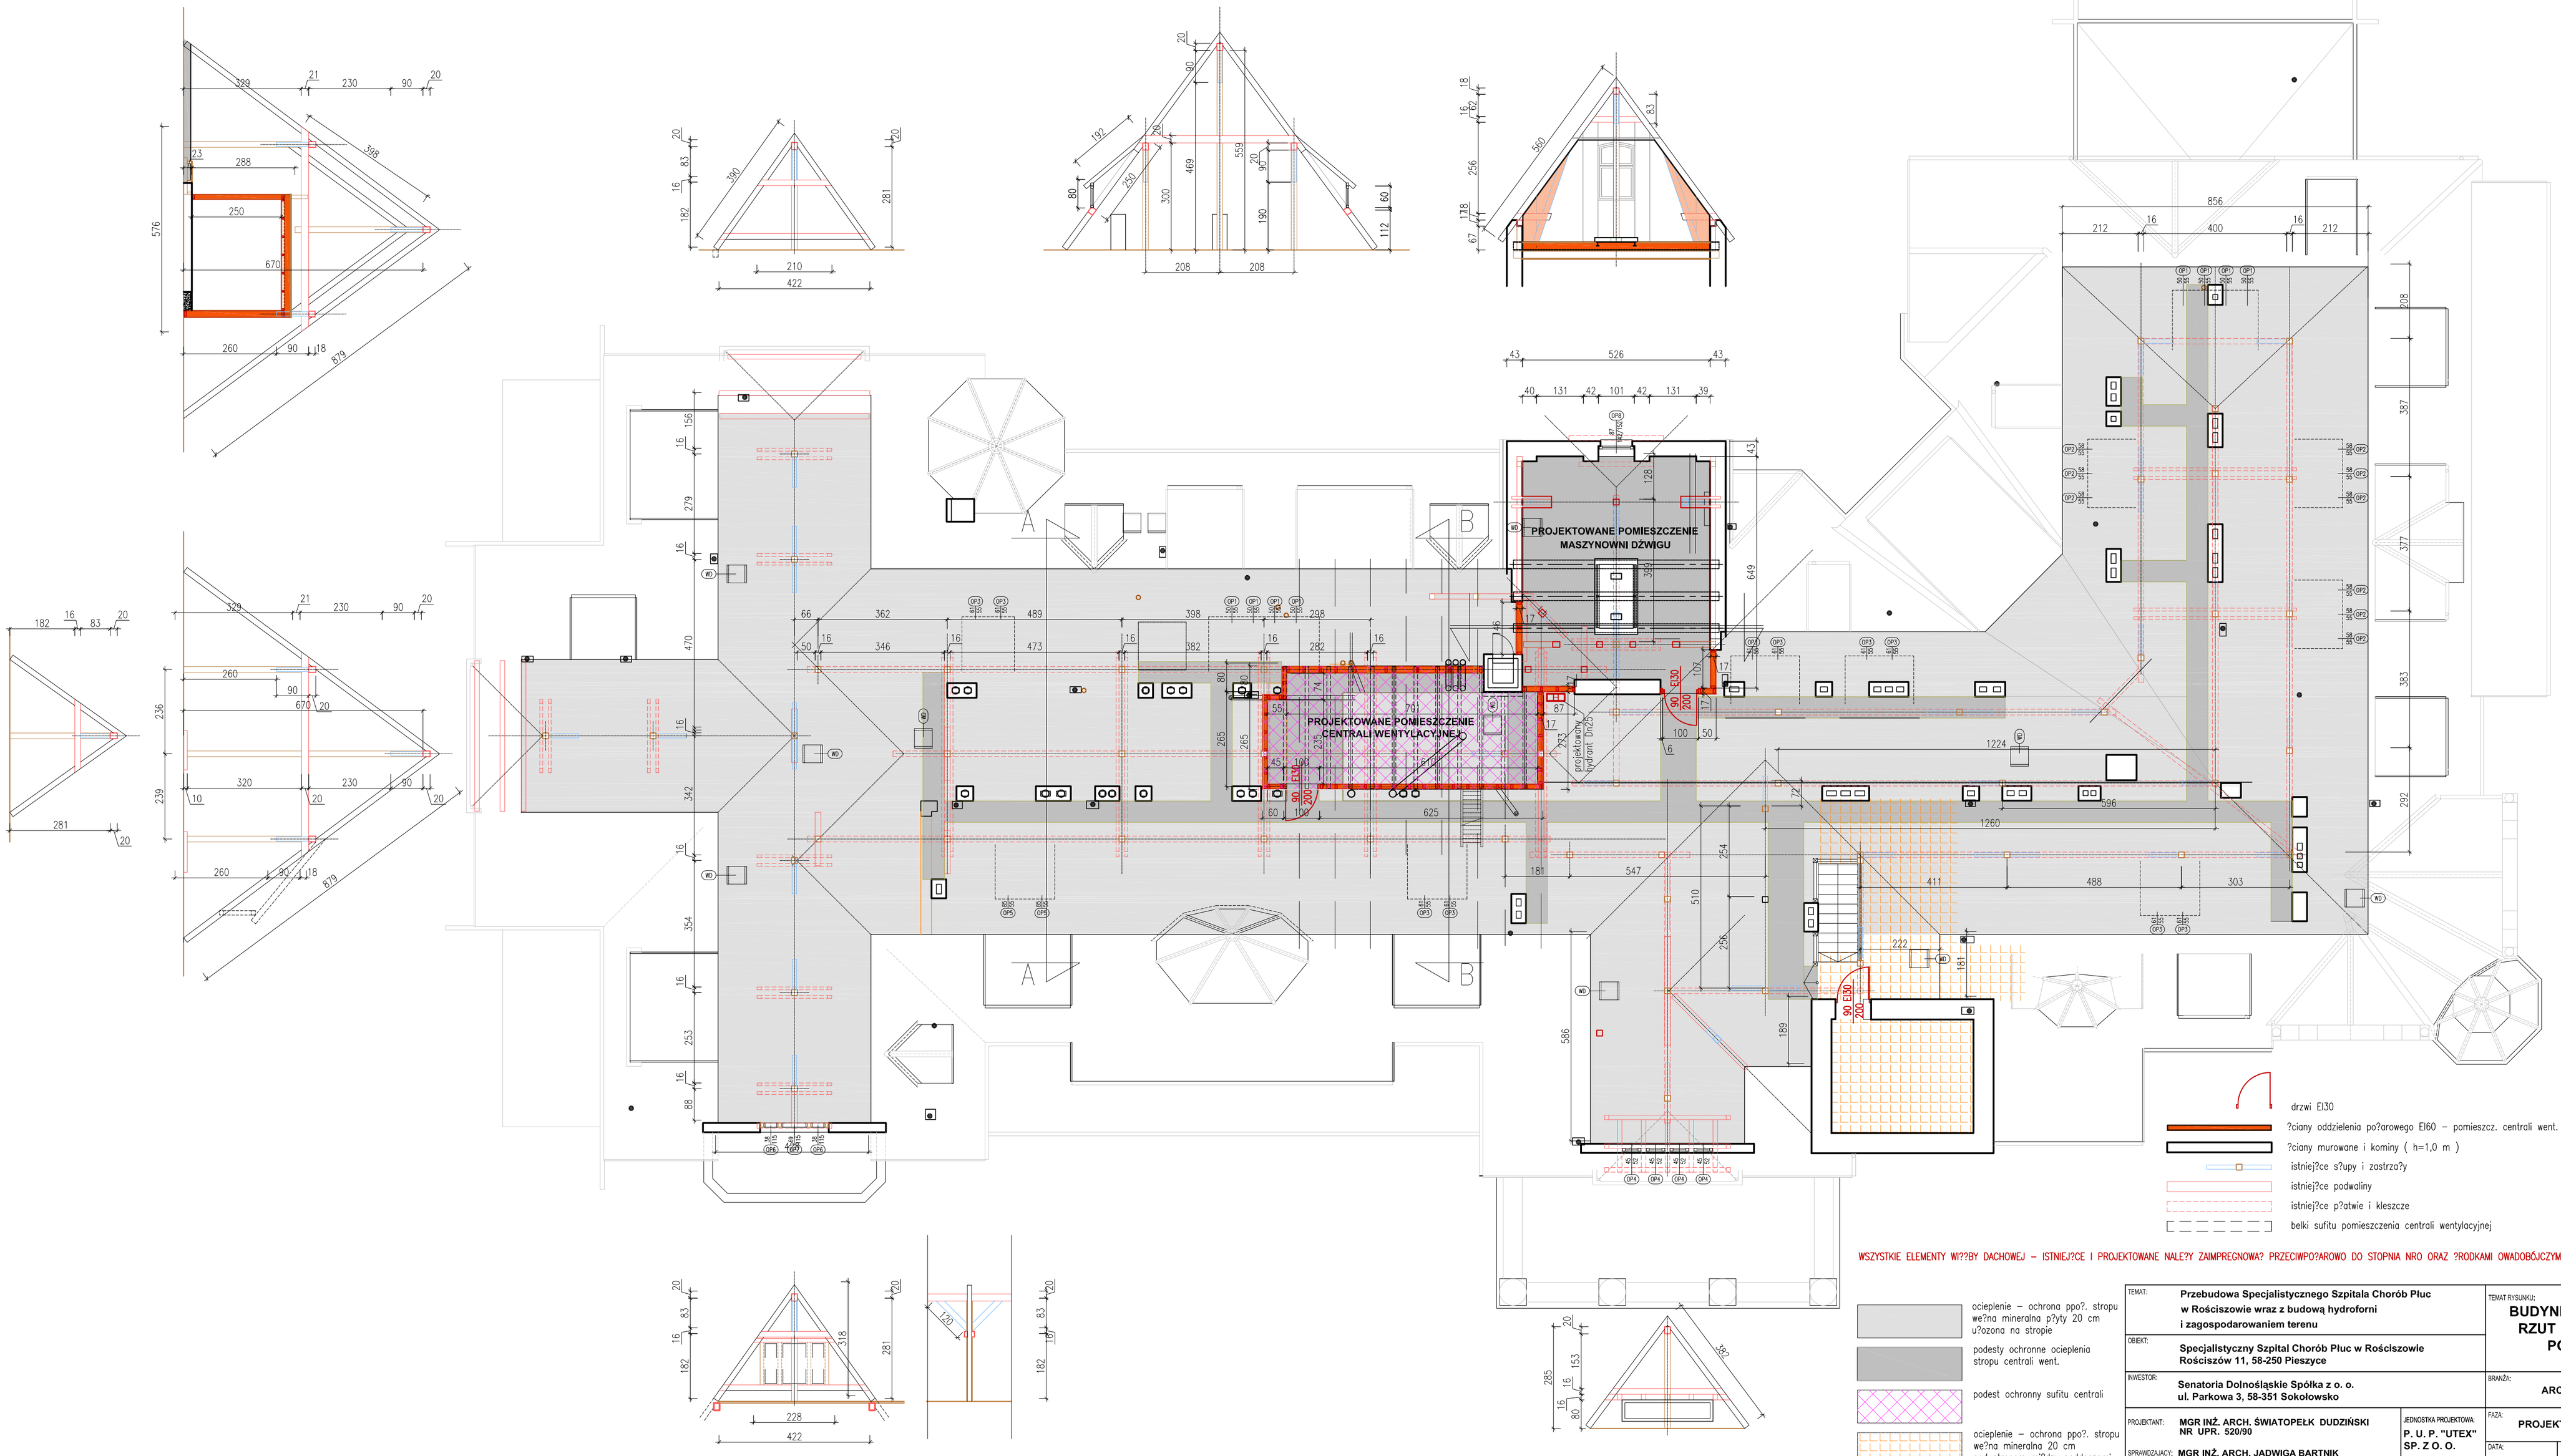

TEMAT:	**Przebudowa Specjalistycznego Szpitala Chorób Płuc w Rościszowie wraz z budową hydroforni i zagospodarowaniem terenu**	TEMAT RYSUNKU:	**BUDYNEK SZPITALA RZUT PODDASZA POZIOM 2**
OBIEKT:	**Specjalistyczny Szpital Chorób Płuc w Rościszowie Rościszów 11, 58-250 Pieszyce**		
INWESTOR:	**Senatoria Dolnośląskie Spółka z o. o. ul. Parkowa 3, 58-351 Sokołowsko**	BRANŻA:	**ARCHITEKTURA**
PROJEKTANT:	**MGR INŻ. ARCH. ŚWIATOPEŁK DUDZIŃSKI NR UPR. 520/90**	JEDNOSTKA PROJEKTOWA: **P. U. P. "UTEX" SP. Z O. O.** 44-105 GLIWICE, ul. STROSZEKSKIEGO 27	FAZA: **PROJEKT WYKONAWCZY**
SPRAWDZAJĄCY:	**MGR INŻ. ARCH. JADWIGA BARTNIK UPR. PROJ. NR: 59/88/Op**	DATA: **LISTOPAD 2016**	SKALA: **1:100** NR RYSUNKU: **A-7**