


ŁĄCZNIK Z PAWILONEM NR I

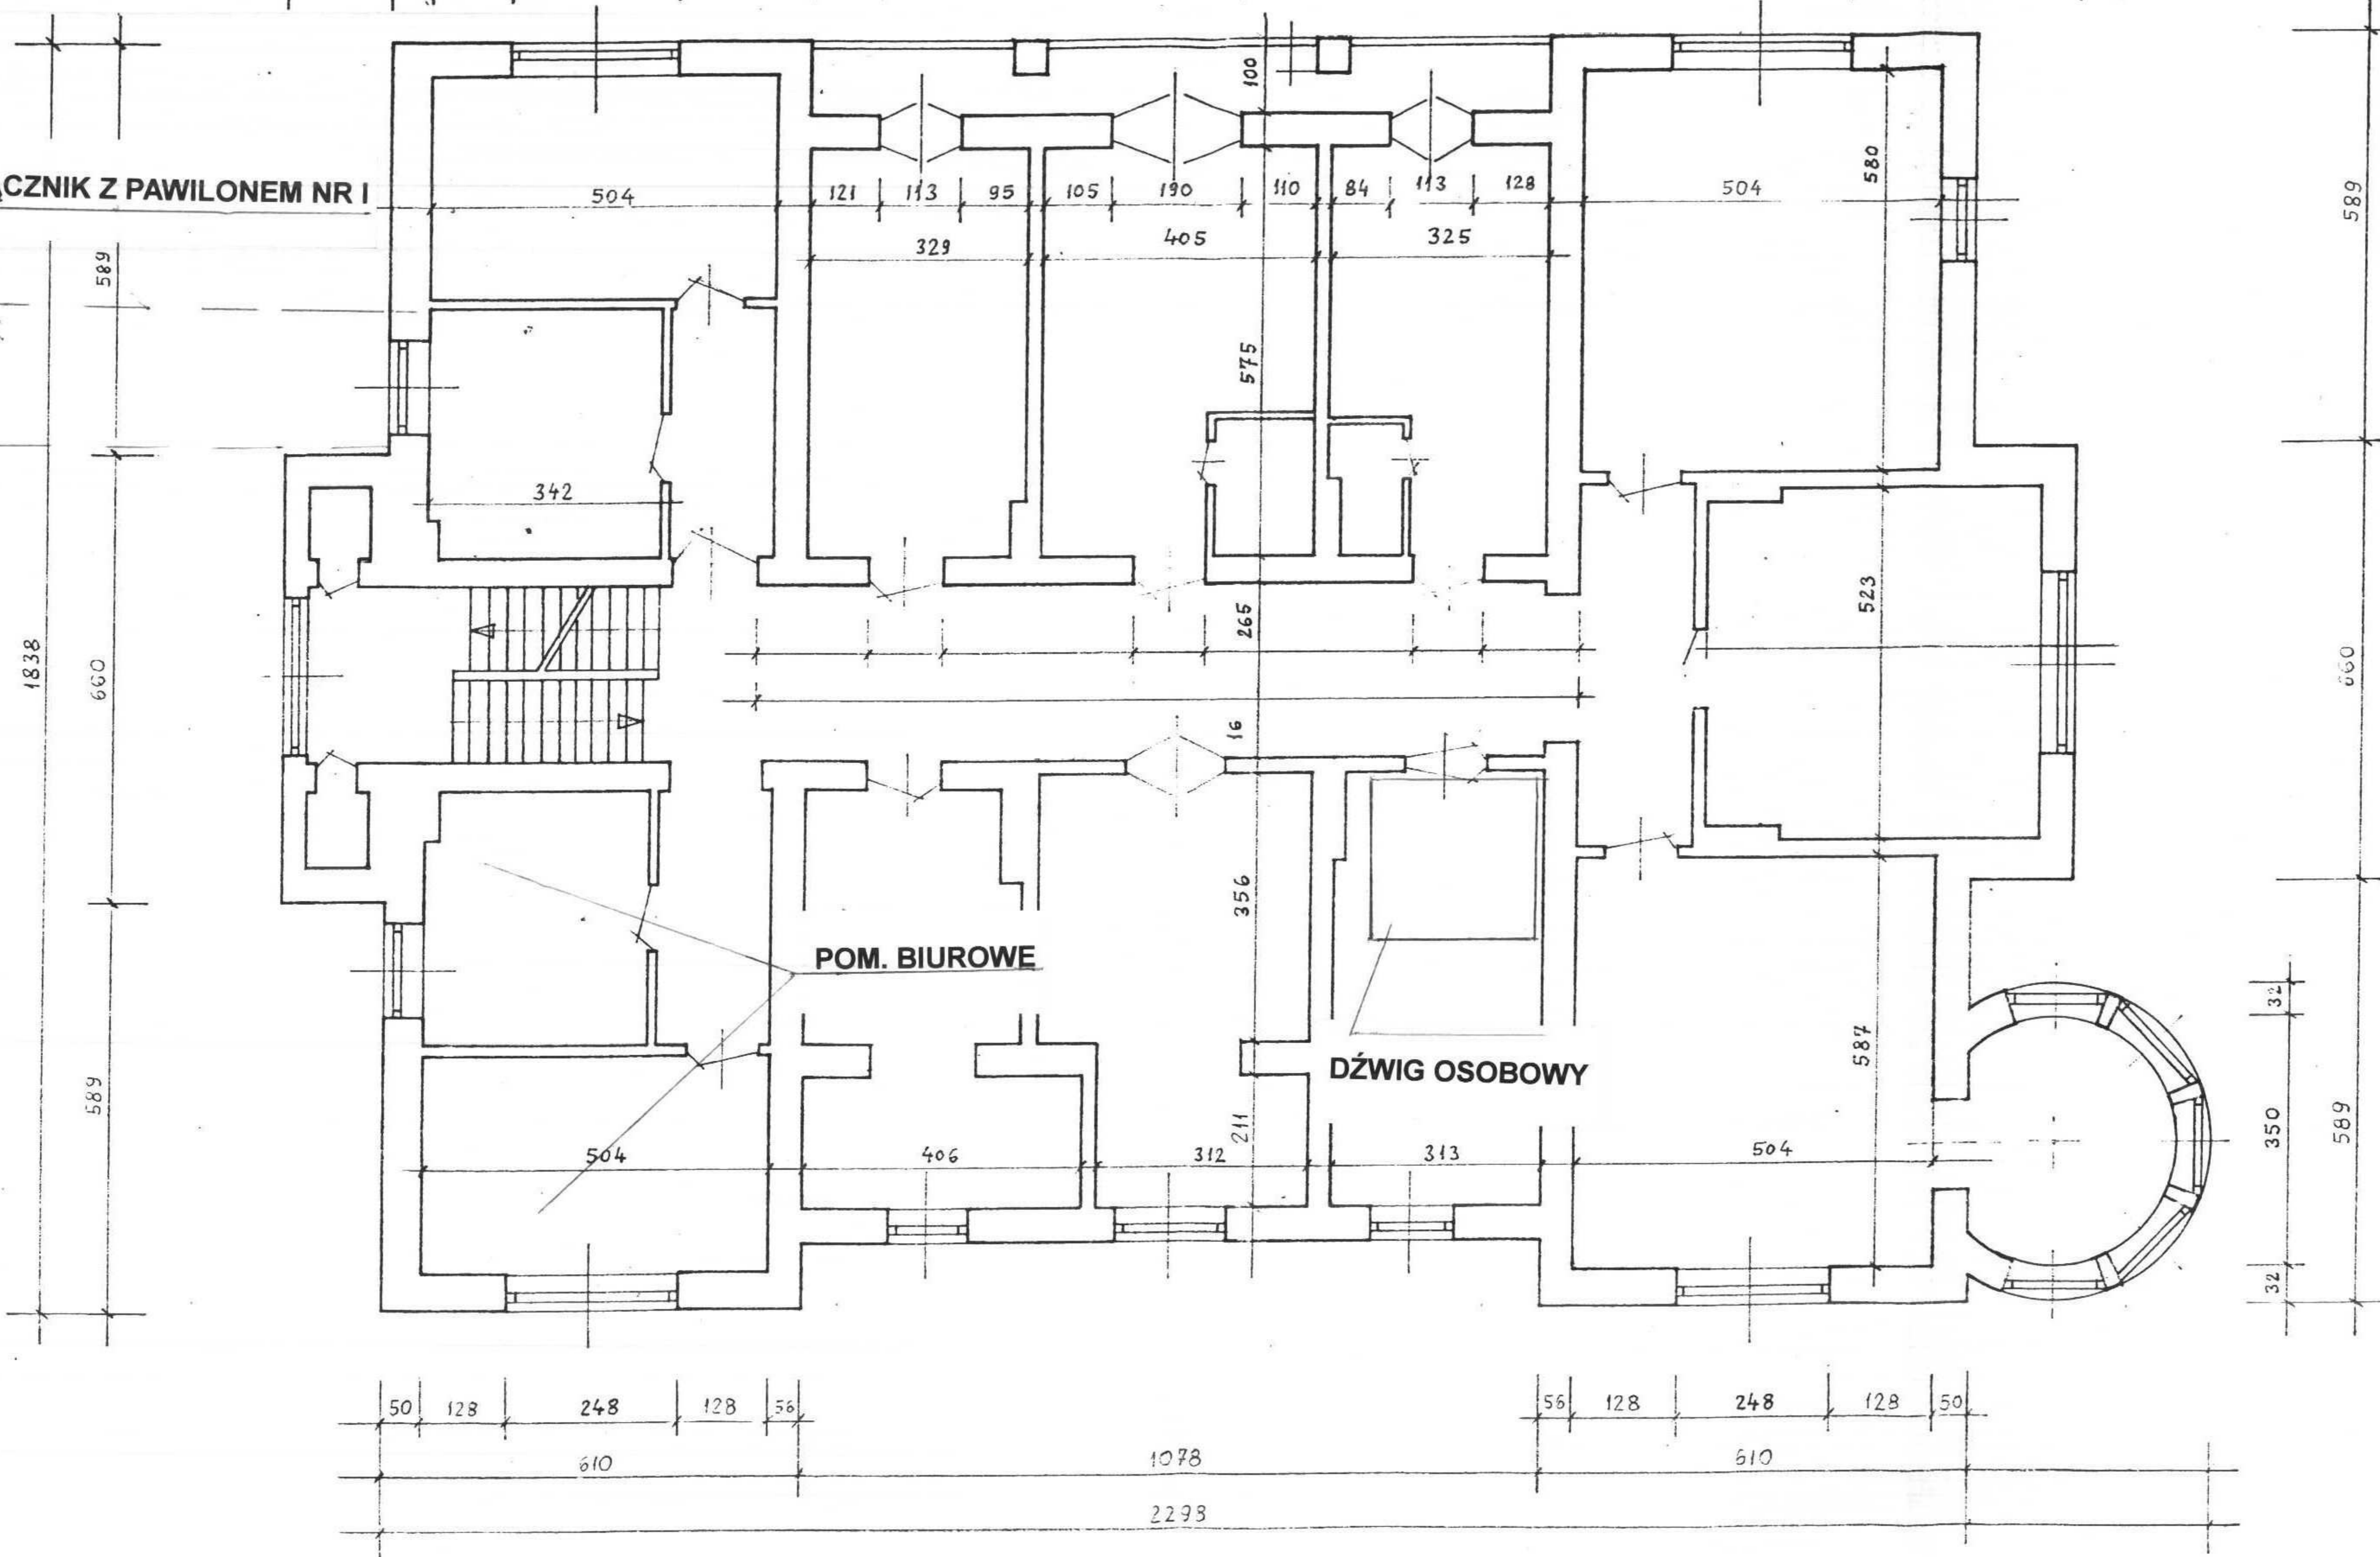

Właściciel	Sanatoria Dolnośląskie Sp. z o.o. w Sokolowsku ul. Parkowa 3, 58-350 Mieroszów, NIP 886-10-10-961		
Obiekt	Sanatorium Uzdrawiskowe „Zimowit”. 57-340 Duszniki Zdrój ul. Chopina 3 – Pawilon II		
Tytuł:	Rzut poziomy kondygnacji: piętro I - inwentaryzacja		
Nr rys. 3	Skala: 1 : 100	Wykonał: J. Sypek	Data: 17.09.2009r.