


# Rzut poziom parteru.

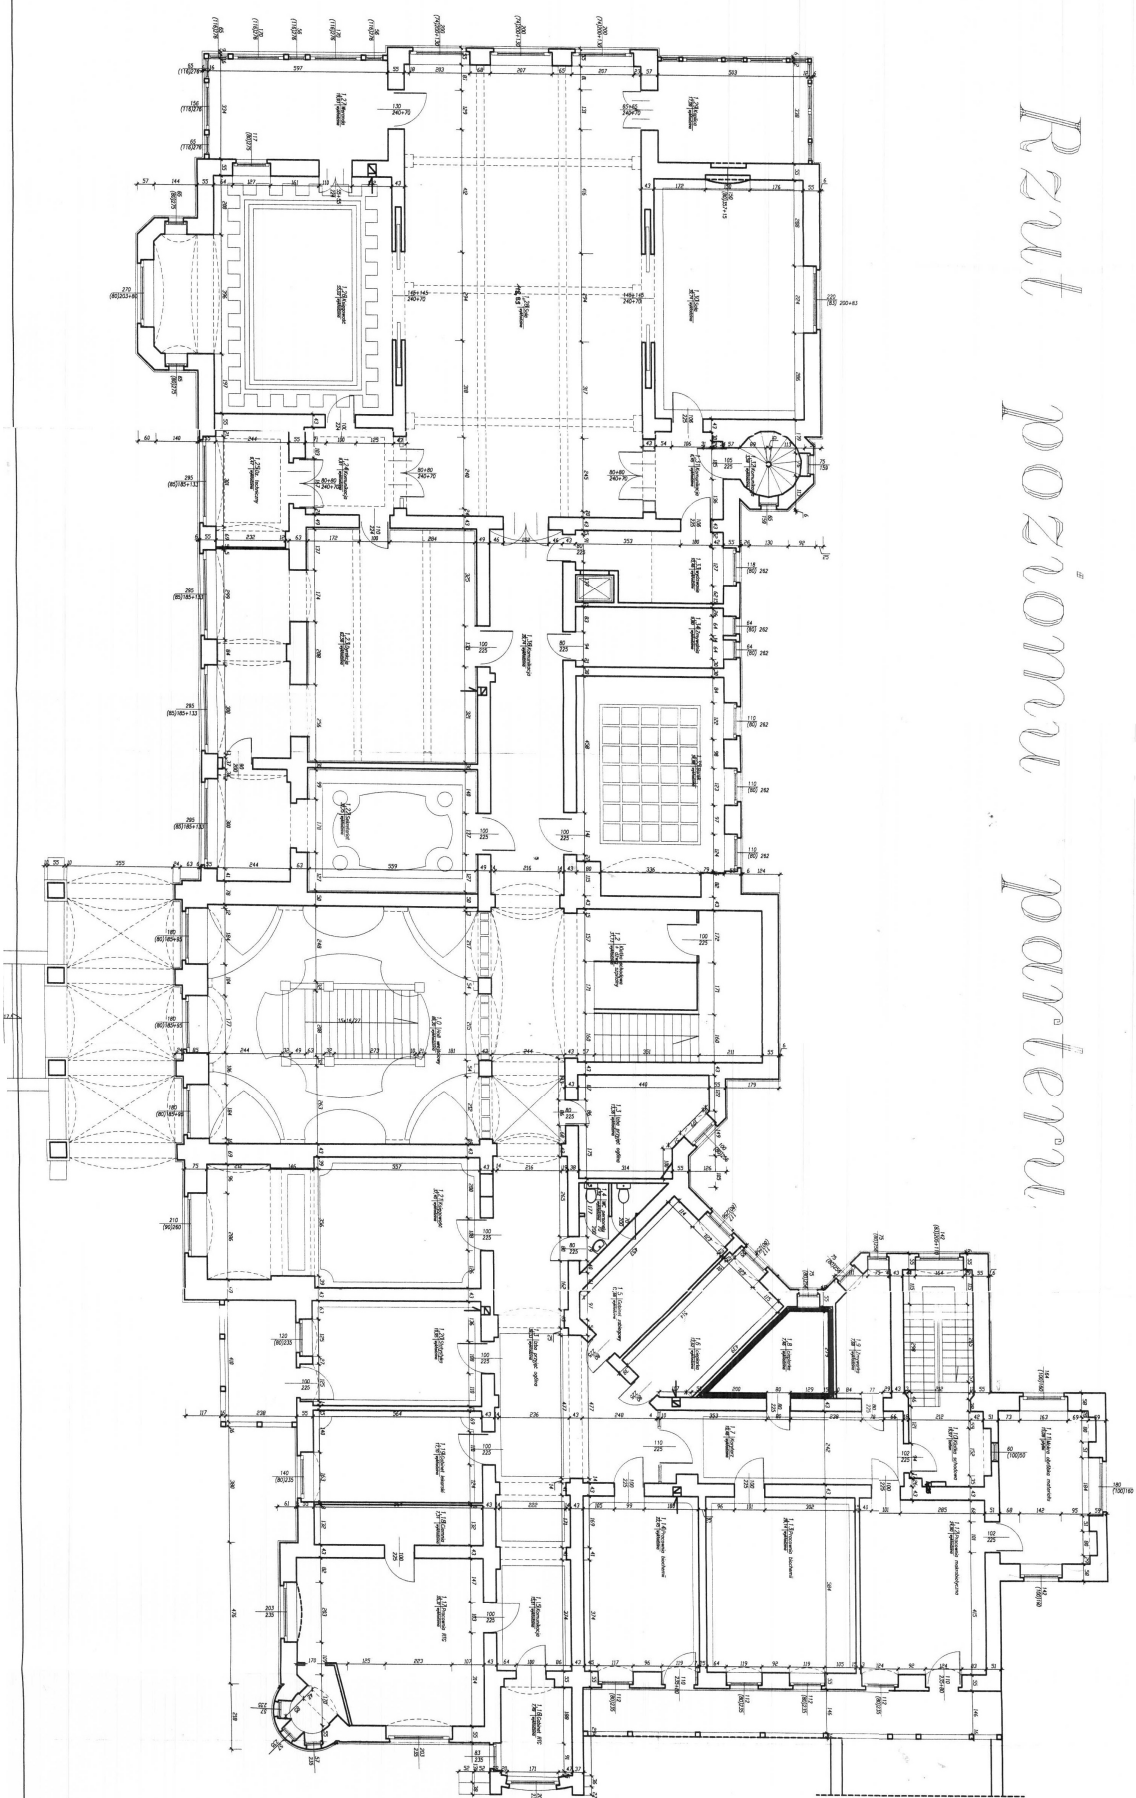

