



ZAŁĄCZNIK
NR 4

MAPKA POGLĄDOWA
Z LOKALIZACJĄ WIATY

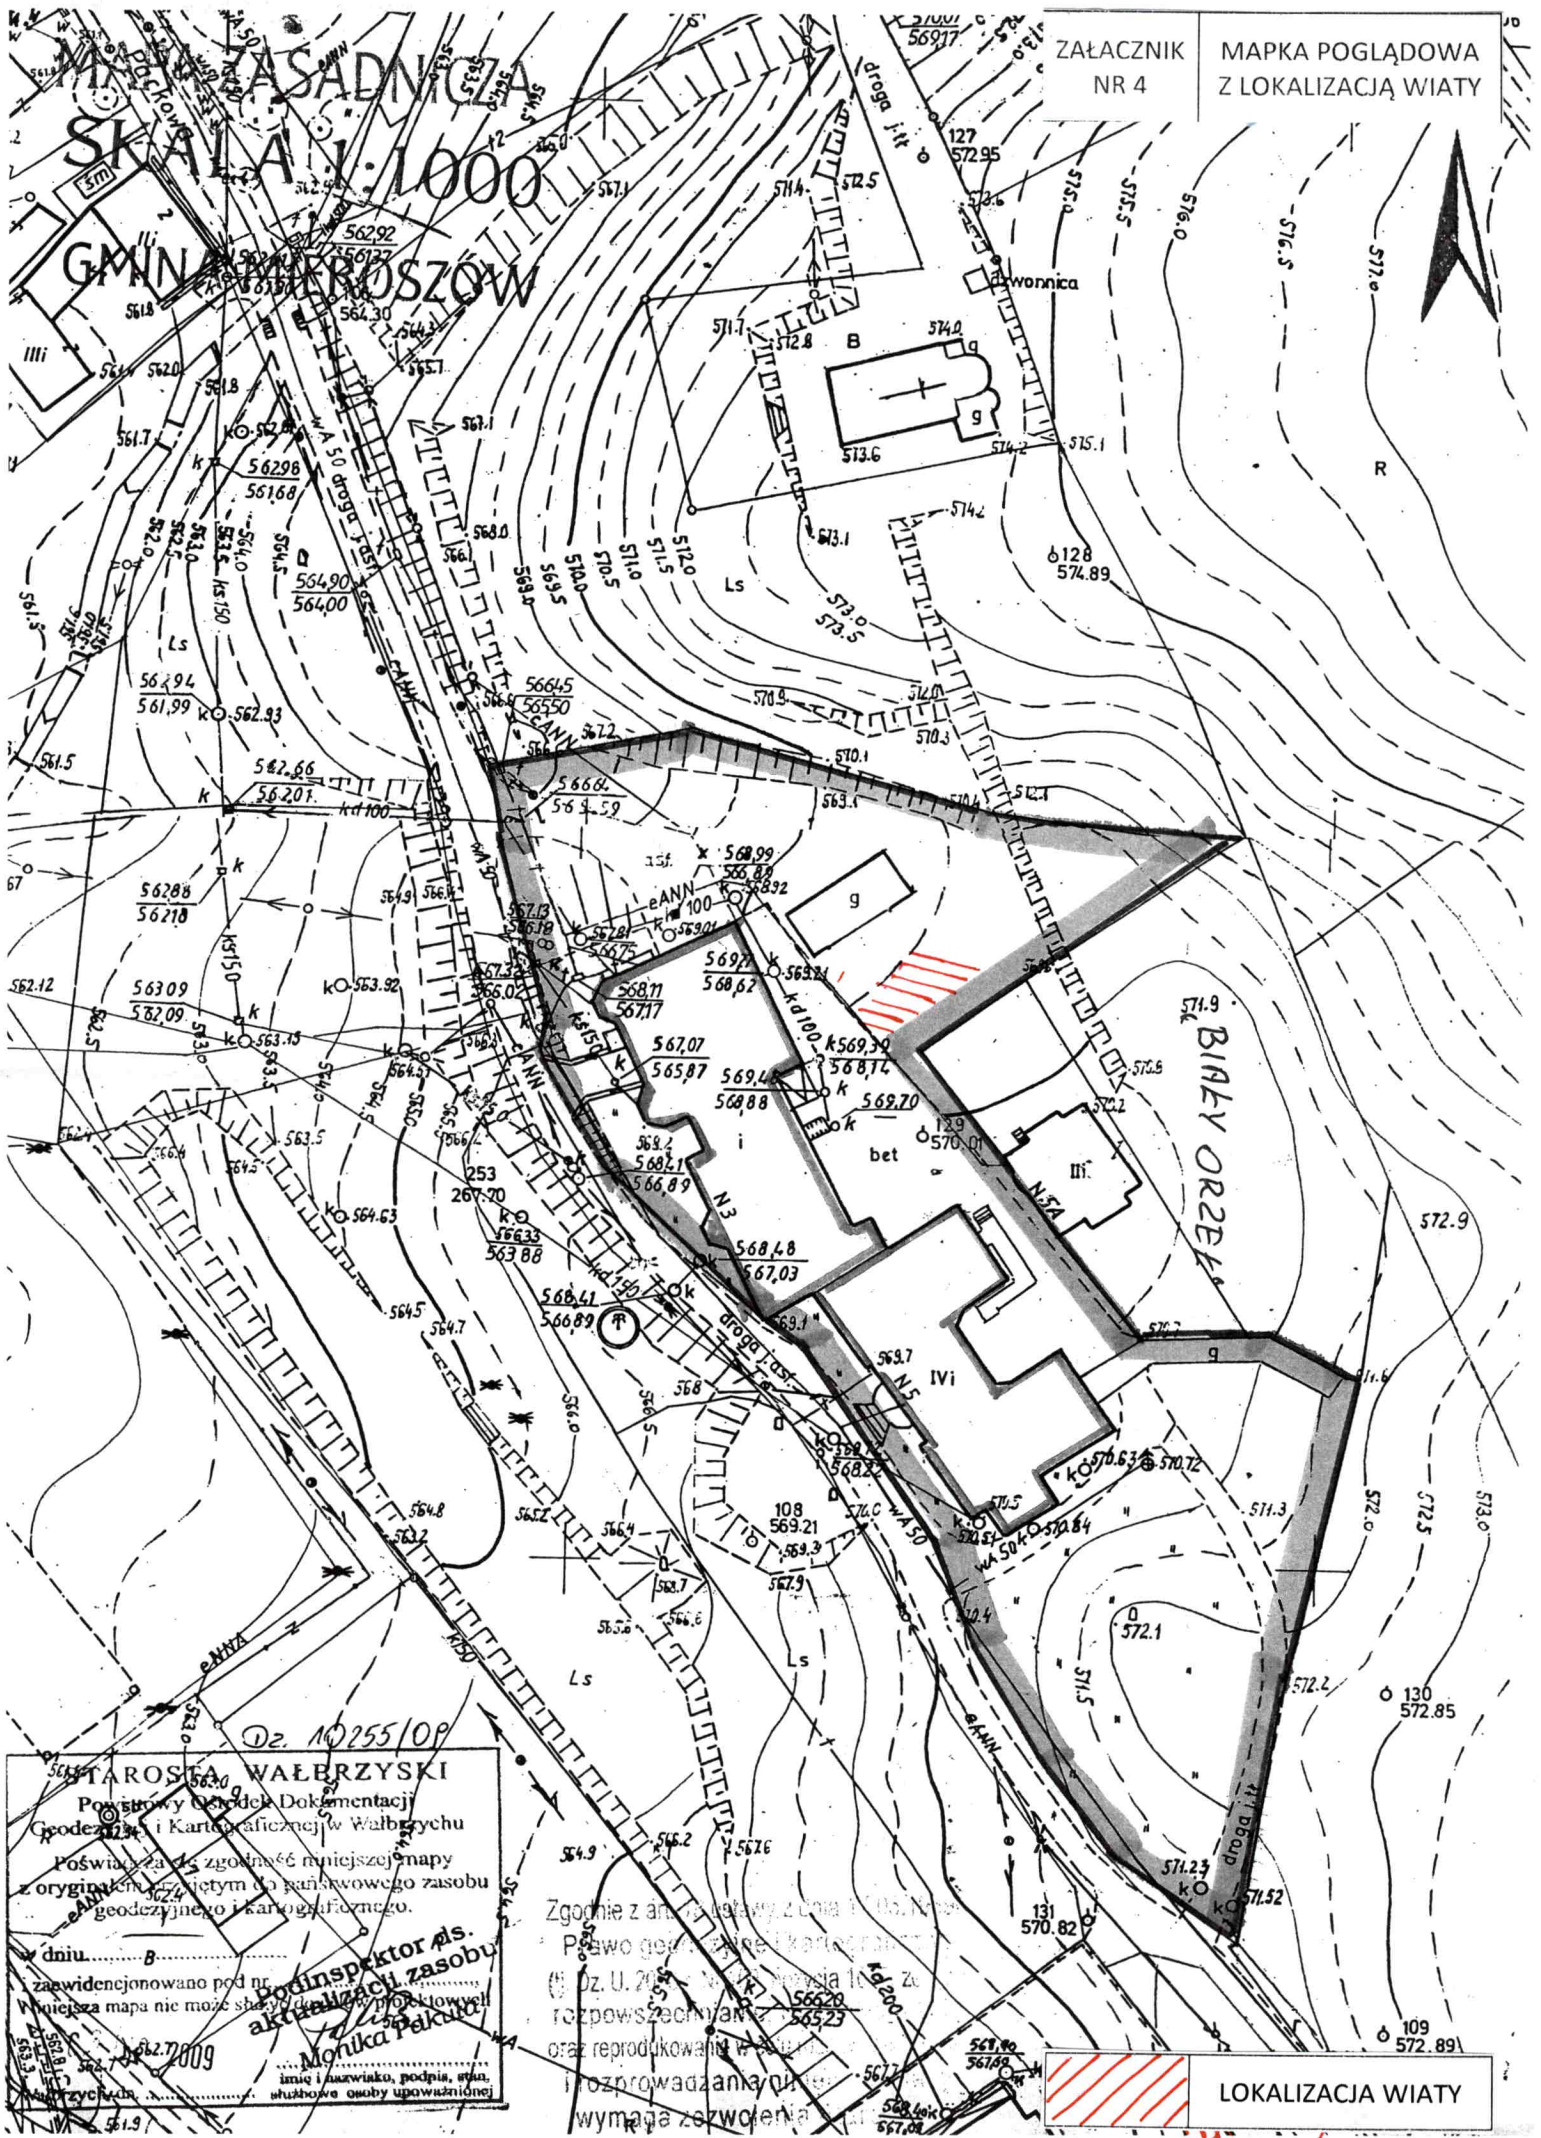

STAROSTA WAŁBRZYSKI
Powiatowy Ośrodek Dokumentacji
Geodezyjnej i Kartograficznej w Wałbrzychu
Poświadczam zgodność niniejszej mapy
z oryginałem zgłoszonym do państwowego zasobu
geodezyjnego i kartograficznego.
w dniu
zawidencjonowano pod nr
Wniosek za mapę nie może służyć do projektowania
i budowy obiektów inżynierskich.
Monika Pakula
inspektor ds. aktualizacji zasobu
imię i nazwisko, podpis, stan
prawniczy osoby upoważnionej

Zgodnie z art. 20 ustawy z dnia 17.05.2004 r.
Prawo geodezyjne i kartograficzne
(Dz. U. 2004. Nr 10, poz. 94) niniejsza
rozporządzenia
oraz reprodukcji w celu
i rozprowadzania
wymaga zezwolenia

 **LOKALIZACJA WIATY**